


# SUPERHÉTÉRODYNE 4-5 LAMPES SECTEUR

3-3<sup>bis</sup>

1 Bigrille, 1 ou 2 Moyenne Fréquence, 1 Détectrice, 1 Basse Fréquence

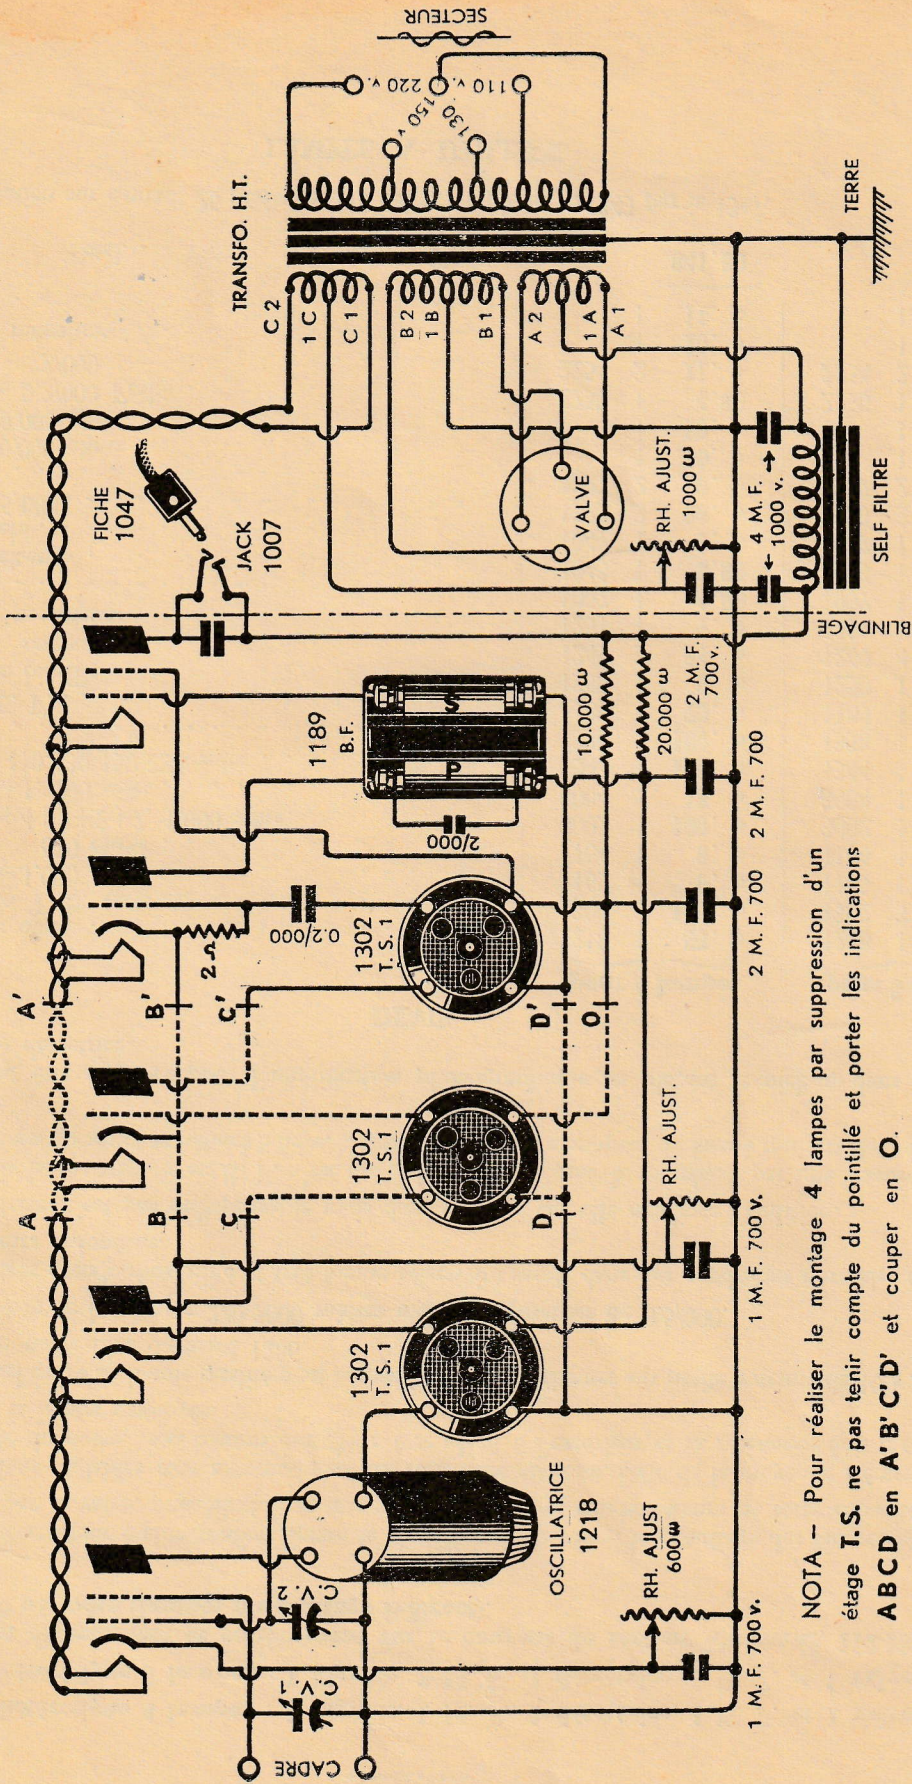

NOTA - Pour réaliser le montage 4 lampes par suppression d'un étage T.S. ne pas tenir compte du pointillé et porter les indications ABCD en A'B'C'D' et couper en O.

