

SCHNEIDER

RADIO TELEVISION

12, RUE LOUIS BERTHIAUD - IVRY S/M.

RECEPTEURS 819L
SF 1160 et SF 2160



LA PUISSANCE DES RÉSISTANCES
NON SPÉCIFIÉE EST 1/2 W
LA TOLÉRANCE DES RÉSISTANCES
NON SPÉCIFIÉE EST ± 10%
LA TENSION D'ISOLEMENT DES
CONDENSATEURS NON SPÉCIFIÉE
EST (1500 V)

CODE :
C CONDENSATEURS CÉRAMIQUES
M " " MICA
P " " PAPIER
PM " " MÉTALLISÉ
OSCILLOGRAMMES DÉTERMINÉS POUR CONTRASTE
MOYEN (30V-CRÊTE-CRÊTE) SUR LA CATHODE
DU TUBE.

(21) TENSION ALTERNATIVE VALEURS ME-
(VOLTS EFFICACES) SURÉS FOUR
(TENSION CONTINUE) UNE TENSION
(VOLTS) SECTEUR DE 50/60 Hz
(22) TENSION ALTERNATIVE LE FUSIBLE EST
(VOLTS) SUR LA POSITION
(TENSION CONTINUE) LE FUSIBLE EST
(VOLTS) SUR LA POSITION
(23) TENSION ALTERNATIVE LE FUSIBLE EST
(VOLTS) SUR LA POSITION
(TENSION CONTINUE) LE FUSIBLE EST
(VOLTS) SUR LA POSITION

RÉFÉRENCE DES RÉSISTANCES
ET CONDENSATEURS :
LE N° DU P.L.I. SUIVI DU N° DE
LA PIÈCE.
EX : LA RÉSISTANCE N° 4 DU P.L.I. N° 3
EST : 33 KΩ
LA RÉSISTANCE N° 4 DU P.L.I. N° 3
EST : 33 KΩ
LA RÉSISTANCE N° 4 DU P.L.I. N° 3
EST : 33 KΩ


ÉDITION : A
STRICTEMENT CONFIDENTIEL
RÉSERVÉ AUX STATIONS-SERVICE SCHNEIDER

  

- ① AMPLIFICATION H.F. CONVERSION H.F. → M.F. ① ②
- AMPLIFICATION M.F. VISION 1. ETAGE 2. ETAGE
- ③ ③ DETECTION VIDEO POLARISATION NEGATIVE
- AMPLIFICATION VIDEO ③ ④ TRIEUSE DE TOPS DEFLEXION VERTICALE ④


SOMMAIRE

- PLI N°
- ① AMPLIFICATION H.F. + CONVERSION H.F. → M.F.
- ② AMPLIFICATION M.F. VISION 1. ETAGE 2. ETAGE
- ③ DETECTION VIDEO POLARISATION NEGATIVE + AMPLIFICATION VIDEO
- ④ TRIEUSE DE TOPS + DEFLEXION VERTICALE

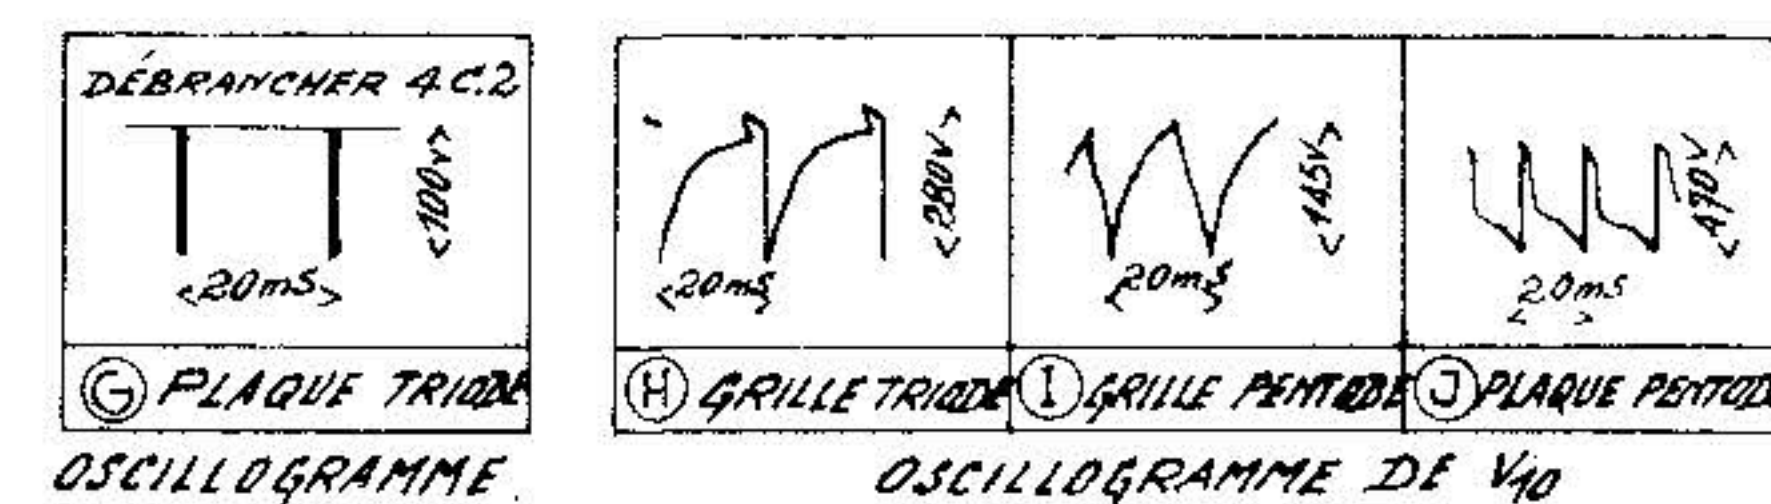


MARQUAGE DES SELFS
DE CORRECTION :
SC 4 = 23 μH / 1 MΩ
SC 22 = 88 μH / 1 MΩ
SC 21 = 32 μH / 1 MΩ
SC 14 = 53 μH / 1 MΩ

TRANSFO DE BLOCKING TRANSFO DE SORTIE
IMAGE REF. : 19083 IMAGE REF. : T2-84

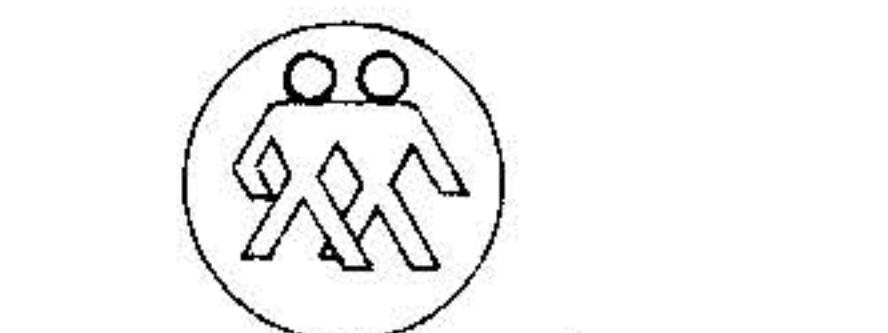

- ⑤ ALIMENTATION
- ⑥ FILTRAGE H.T. +
- AMPLIFICATION M.F. SON
- DETECTION SON
- ⑦ AMPLIFICATION B.F. SON
- SEPARATION
- ⑧ DEFLEXION HORIZONTALE
- ⑨ TUBE CATHODIQUE

SOMMAIRE

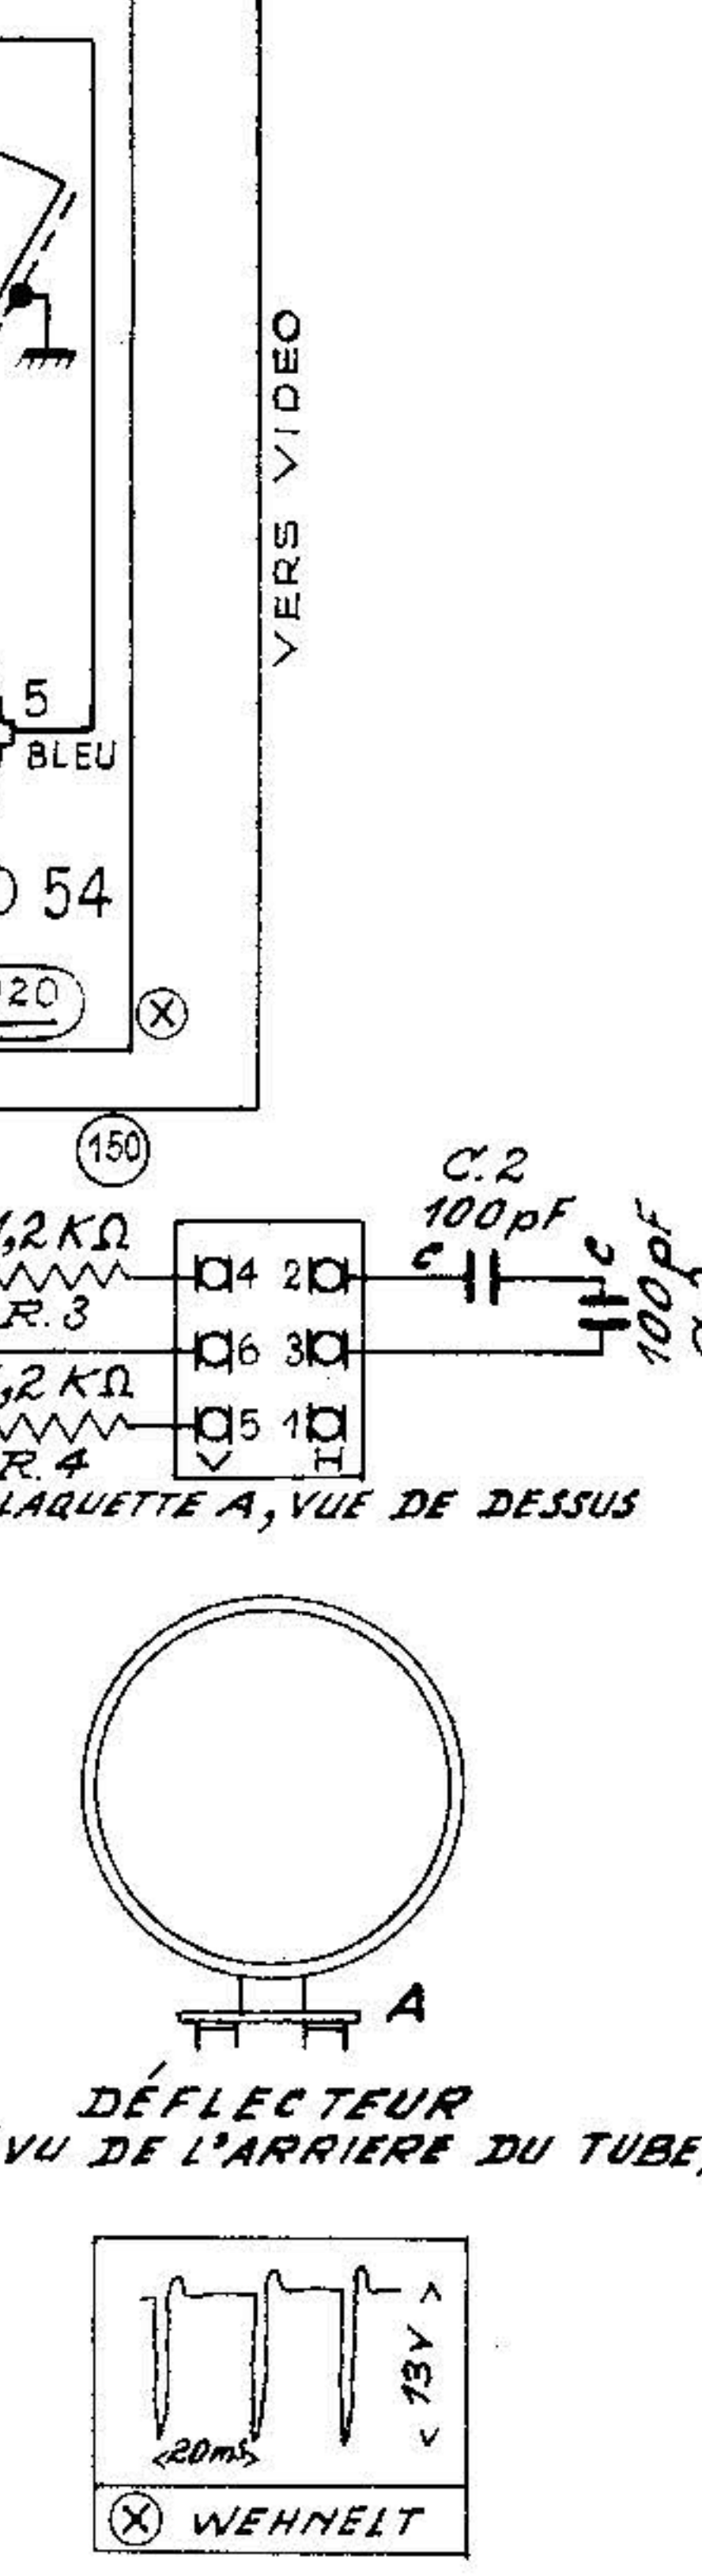

- ⑤ ALIMENTATION
- ⑥ FILTRAGE H.T.
- AMPLIFICATION M.F. SON
- DETECTION SON
- ⑦ ⑦ AMPLIFICATION B.F. SON
- SEPARATION
- ⑦ ⑧ DEFLEXION HORIZONTALE
- ⑧ ⑨ TUBE CATHODIQUE
- ⑨