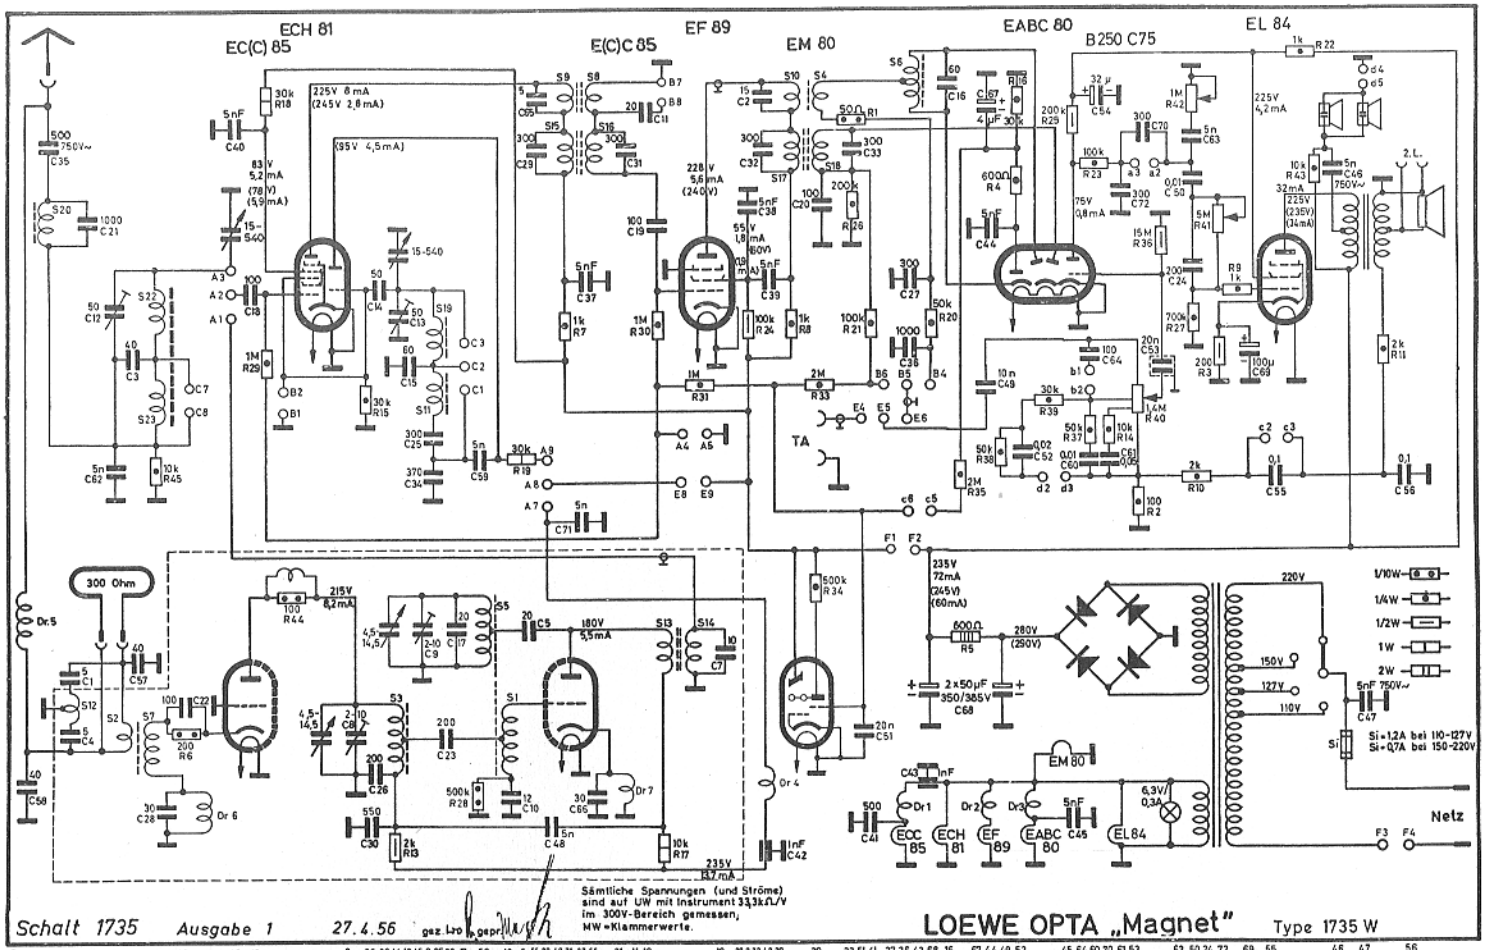

AM-ZF	L C	473 kHz	7-10
FM-ZF	L C	10,7 MHz	1-6
UKW	L C O	87,9 MHz 97,5 MHz	11 12
	L C Z	87,9 MHz 97,5 MHz	13 14
	L C E	97,5 MHz	15
MW	L C	550 kHz 1500 kHz	17 18 19
LW	L C	200 kHz	20

S1 1+1/0,5 isol.
S2 3/0,4 L
S3 4½/1,0 vers.
S4 6/0,13 L
S5 2½/1,0 vers.
S6 2 x 12/0,3 L bif.
S7 8/0,5 isol.
S8 35/0,15 LS
S9 45/0,15 LS
S10 25/0,13 L
S11 108/0,15 LS
S12 2 x 5½/0,5 LS S
S13 34/0,15 LS
S14 34/0,15 LS
S15 160/20 x 0,05 LS
S16 160/20 x 0,05 LS
S17 160/20 x 0,05 LS
S18 160/20 x 0,05 LS
S19 220/0,15 LS
S20 106/20 x 0,05 LS
S21
S22 62/20 x 0,05 LS
S23 195/0,15 LS

Dr 1 32/0,4 L
Dr 2 32/0,4 L
Dr 3 32/0,4 L
Dr 4 55/0,15 LS
Dr 5 36/0,15 LS
Dr 6 30/0,3 L
Dr 7 15/0,3 L

Netztrafo NTr 06
0-110 V 550/0,4 L
-127 V 635/0,4 L
-150 V 750/0,3 L
-220 V 1100/0,3 L
6,3 V 35/1,2 L
250 V 1275/0,2 L

Ausgangstrafo ATr 37
Primär: 2 x 1600/0,12L
Sekundär: 80/0,5L
+ 70/0,12L