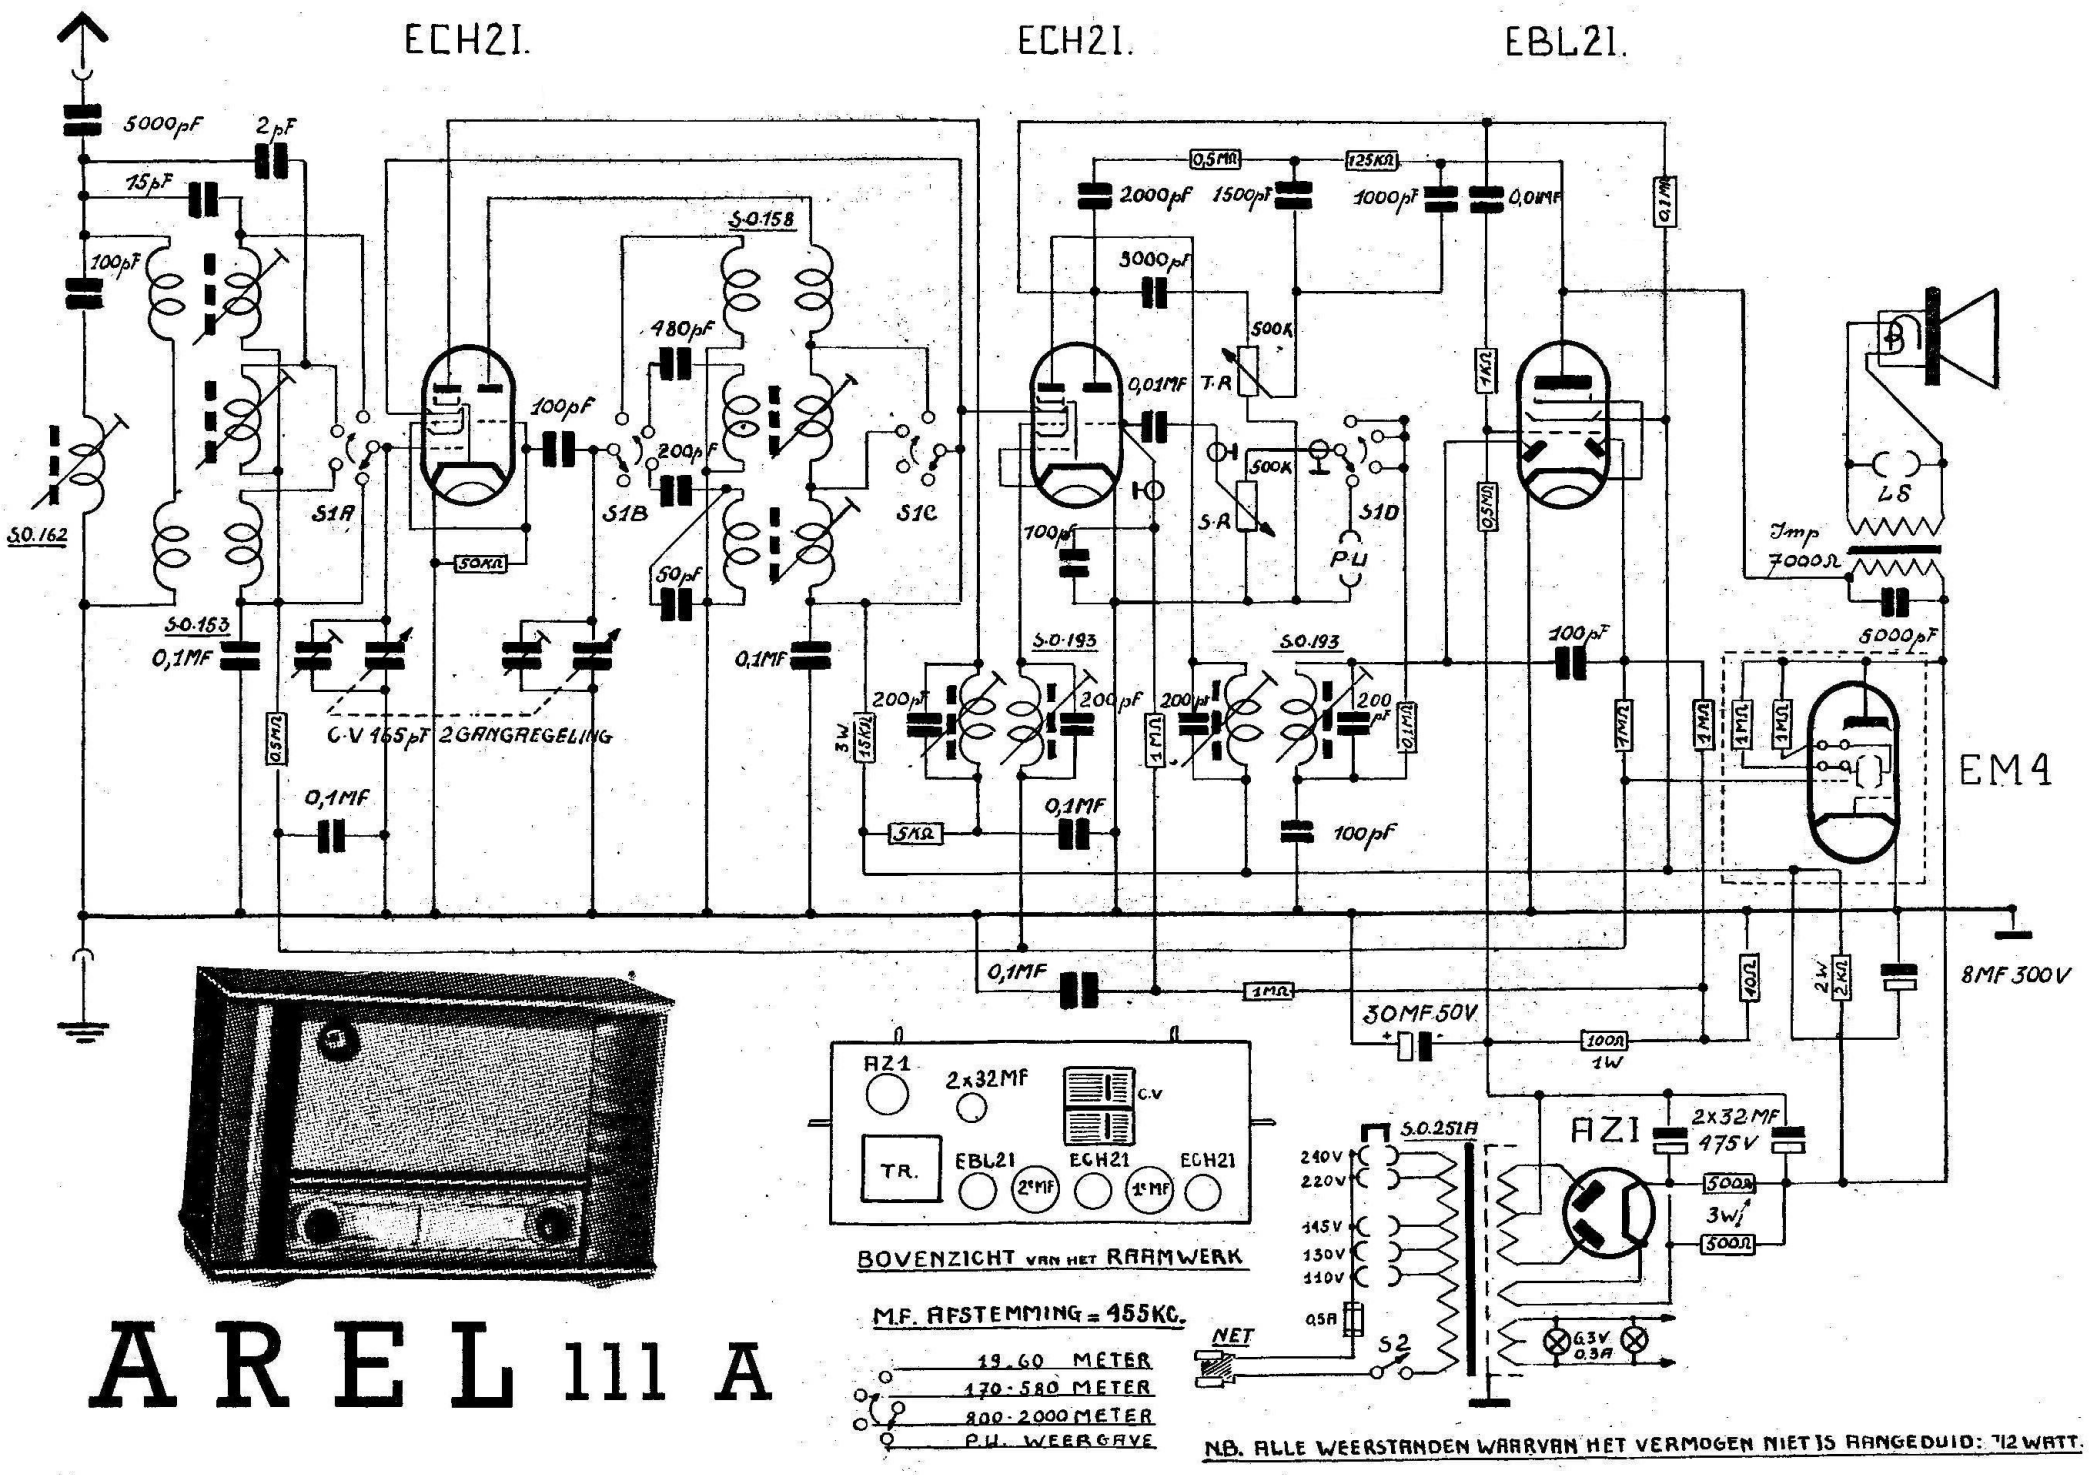
ECH21.
ECH21.
EBL21.
5000pF
2pF
15pF
100pF
S.O.162
S1A
S1B
S1C
S.O.158
480pF
200pF
50pF
100pF
50KΩ
S.O.153
0,1MF
0,5MΩ
C.V 165pF 2GANGREGELING
0,1MF
0,1MF
0,5MΩ
125KΩ
2000pF
1500pF
1000pF
0,01MF
0,1MΩ
5000pF
500K
T.R
0,01MF
500K
S.R
S1D
PU
100pF
1KΩ
0,5MΩ
S.O.193
S.O.193
200pF
200pF
200pF
200pF
3W
15KΩ
1MΩ
0,1MΩ
5KΩ
0,1MF
100pF
0,1MF
1MΩ
100pF
2MΩ
1MΩ
1MΩ
1MΩ
EM4
LS
Imp
7000Ω
5000pF
8MF 300V
30MF 50V
100Ω
1W
10Ω
2W
2KΩ
AZ1
2x32MF
C.V
TR.
EBL21
2eMF
ECH21
1eMF
ECH21
BOVENZICHT VAN HET RAAMWERK
S.O.251A
240V
220V
145V
130V
110V
0,5A
NET
S2
AZ1
2x32MF
475V
500Ω
3W
500Ω
6,3V
0,3A
M.F. AFSTEMMING = 455KC.
19-60 METER
170-580 METER
800-2000 METER
P.U. WEERGAVE
NB. ALLE WEERSTANDEN WAARVAN HET VERMOGEN NIET IS AANGEDUID: 1/2 WATT.

AREL 111 A