




# SCHEMAT IDEOWY ODBIORNIKA TURYSTYCZNEGO „SZAROTKA 2”

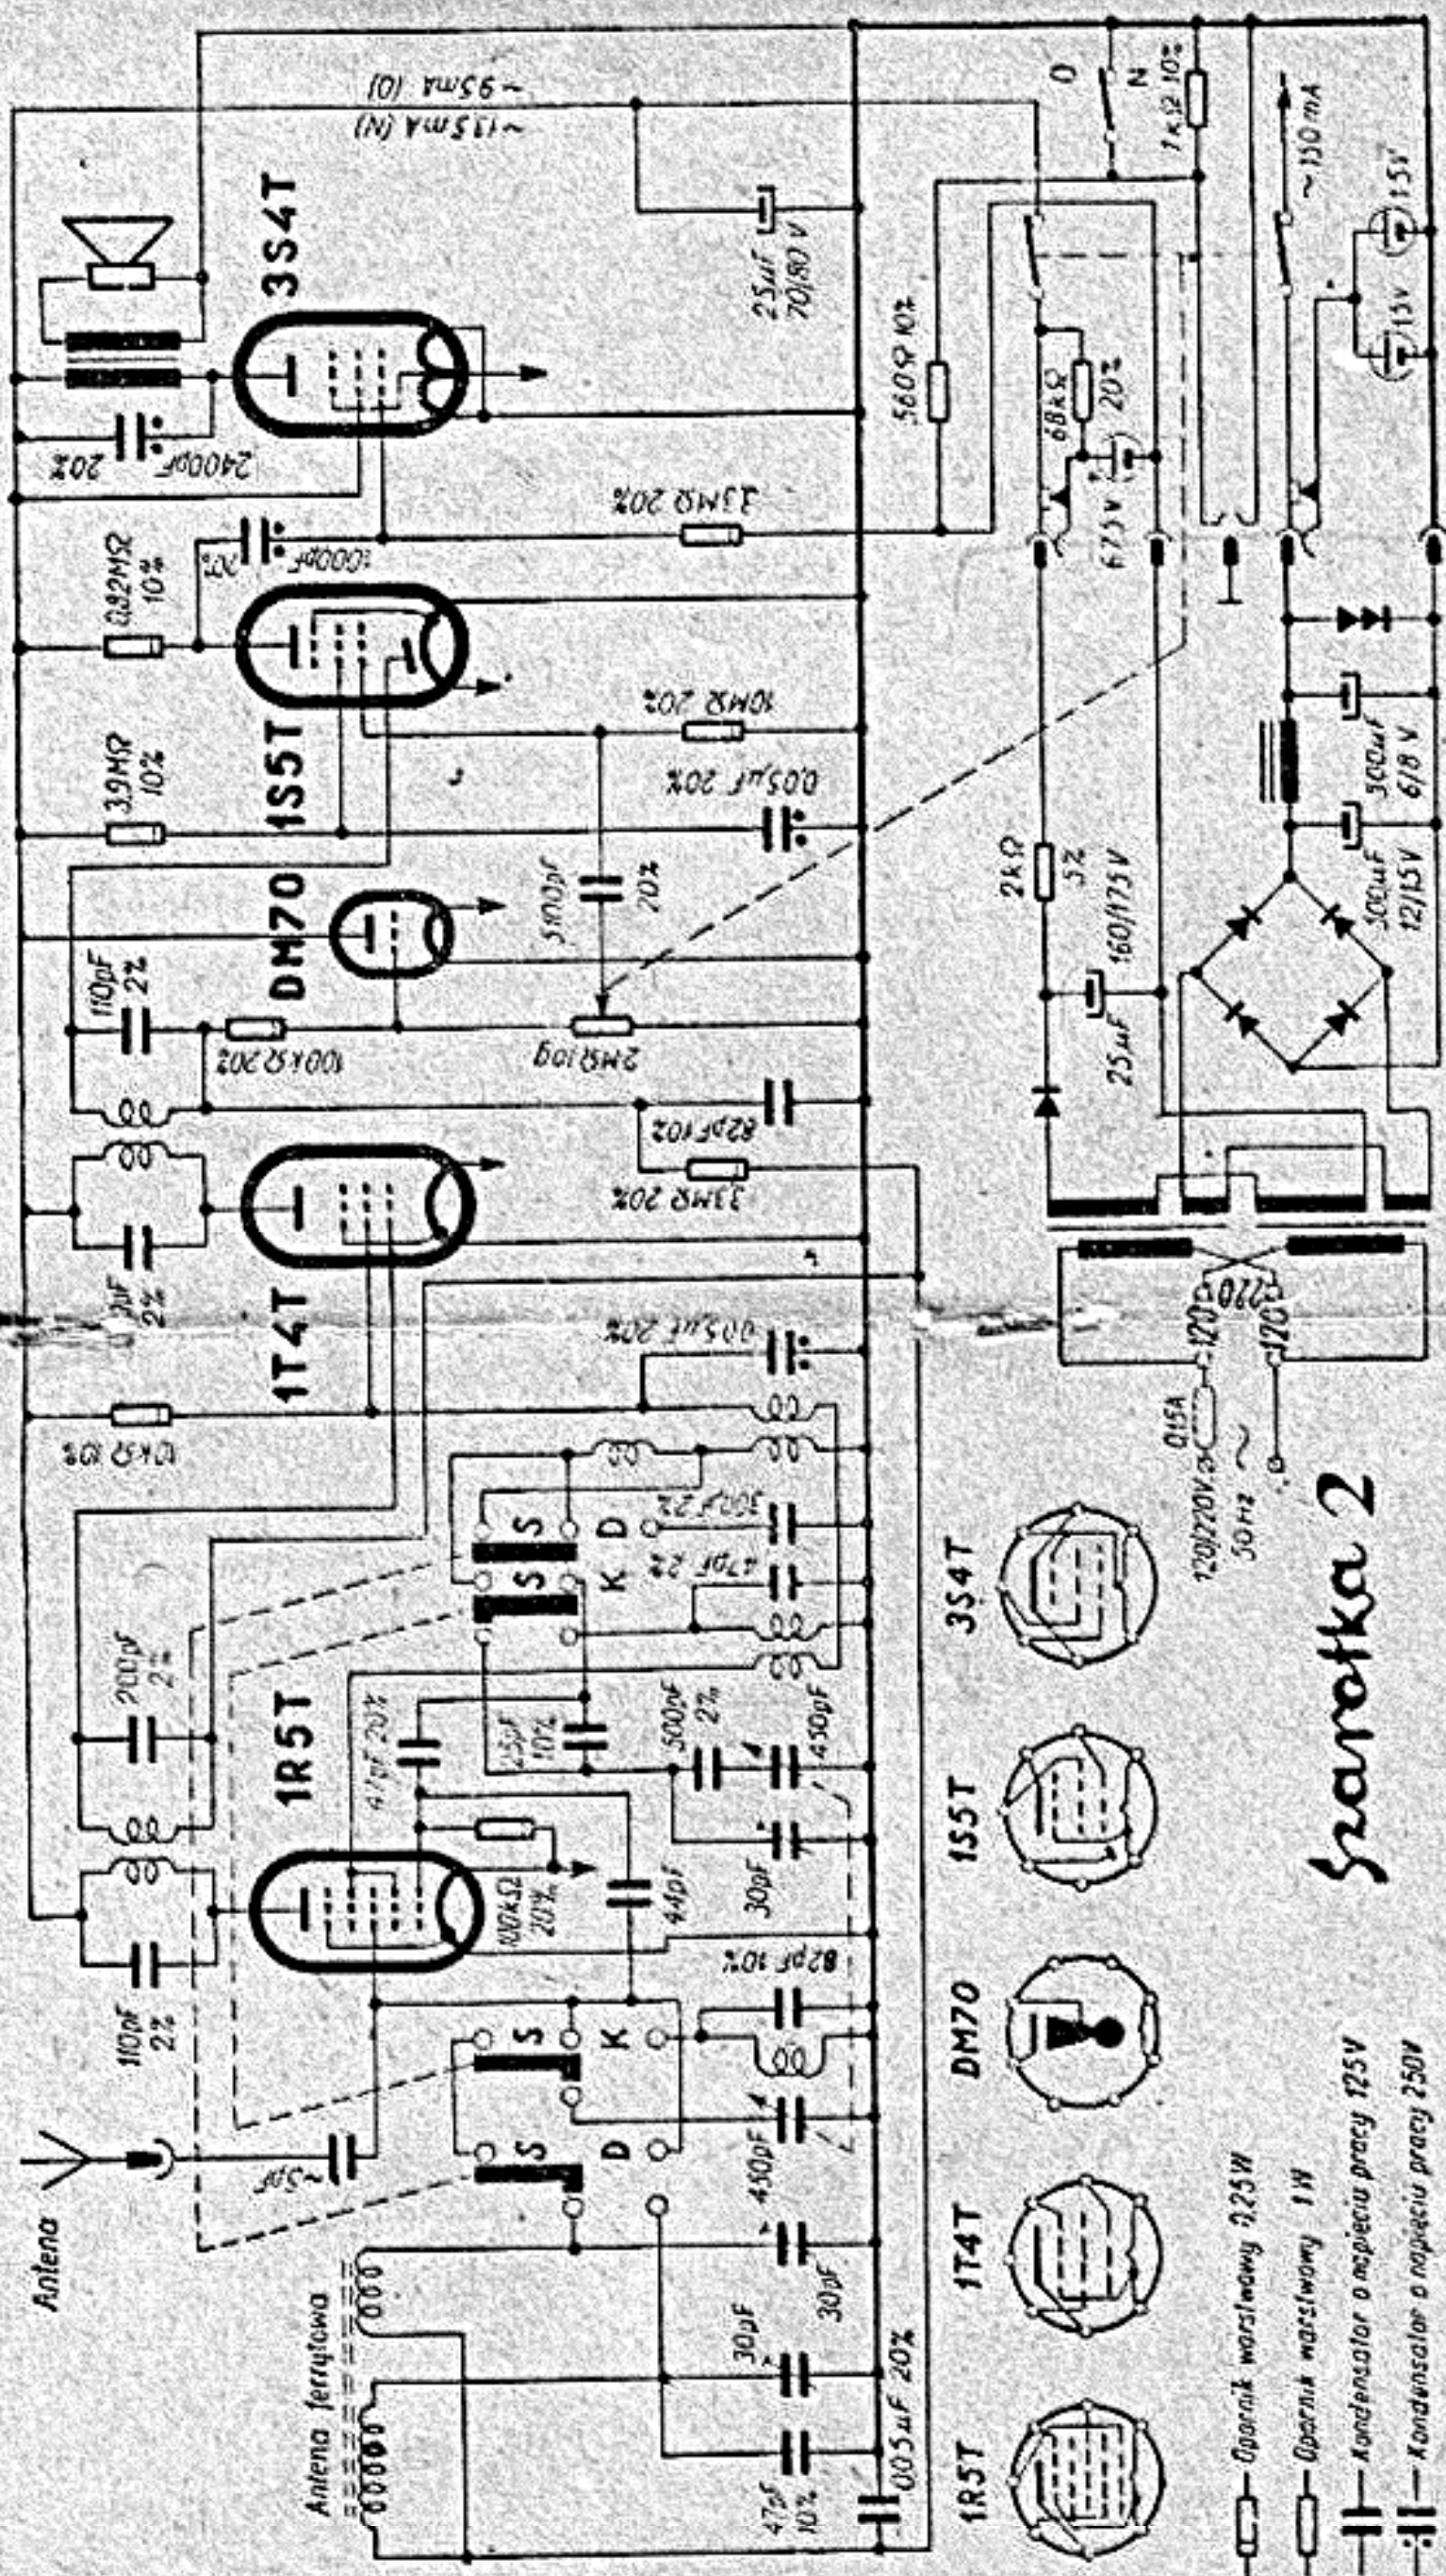

- 1R5T 1T4T DM70 1S5T 3S4T
- Szarotka 2
- Opornik warstwowy 2,25W
  - Opornik warstwowy 1W
  - Kondensator o napięciu pracy 125V
  - Kondensator o napięciu pracy 250V