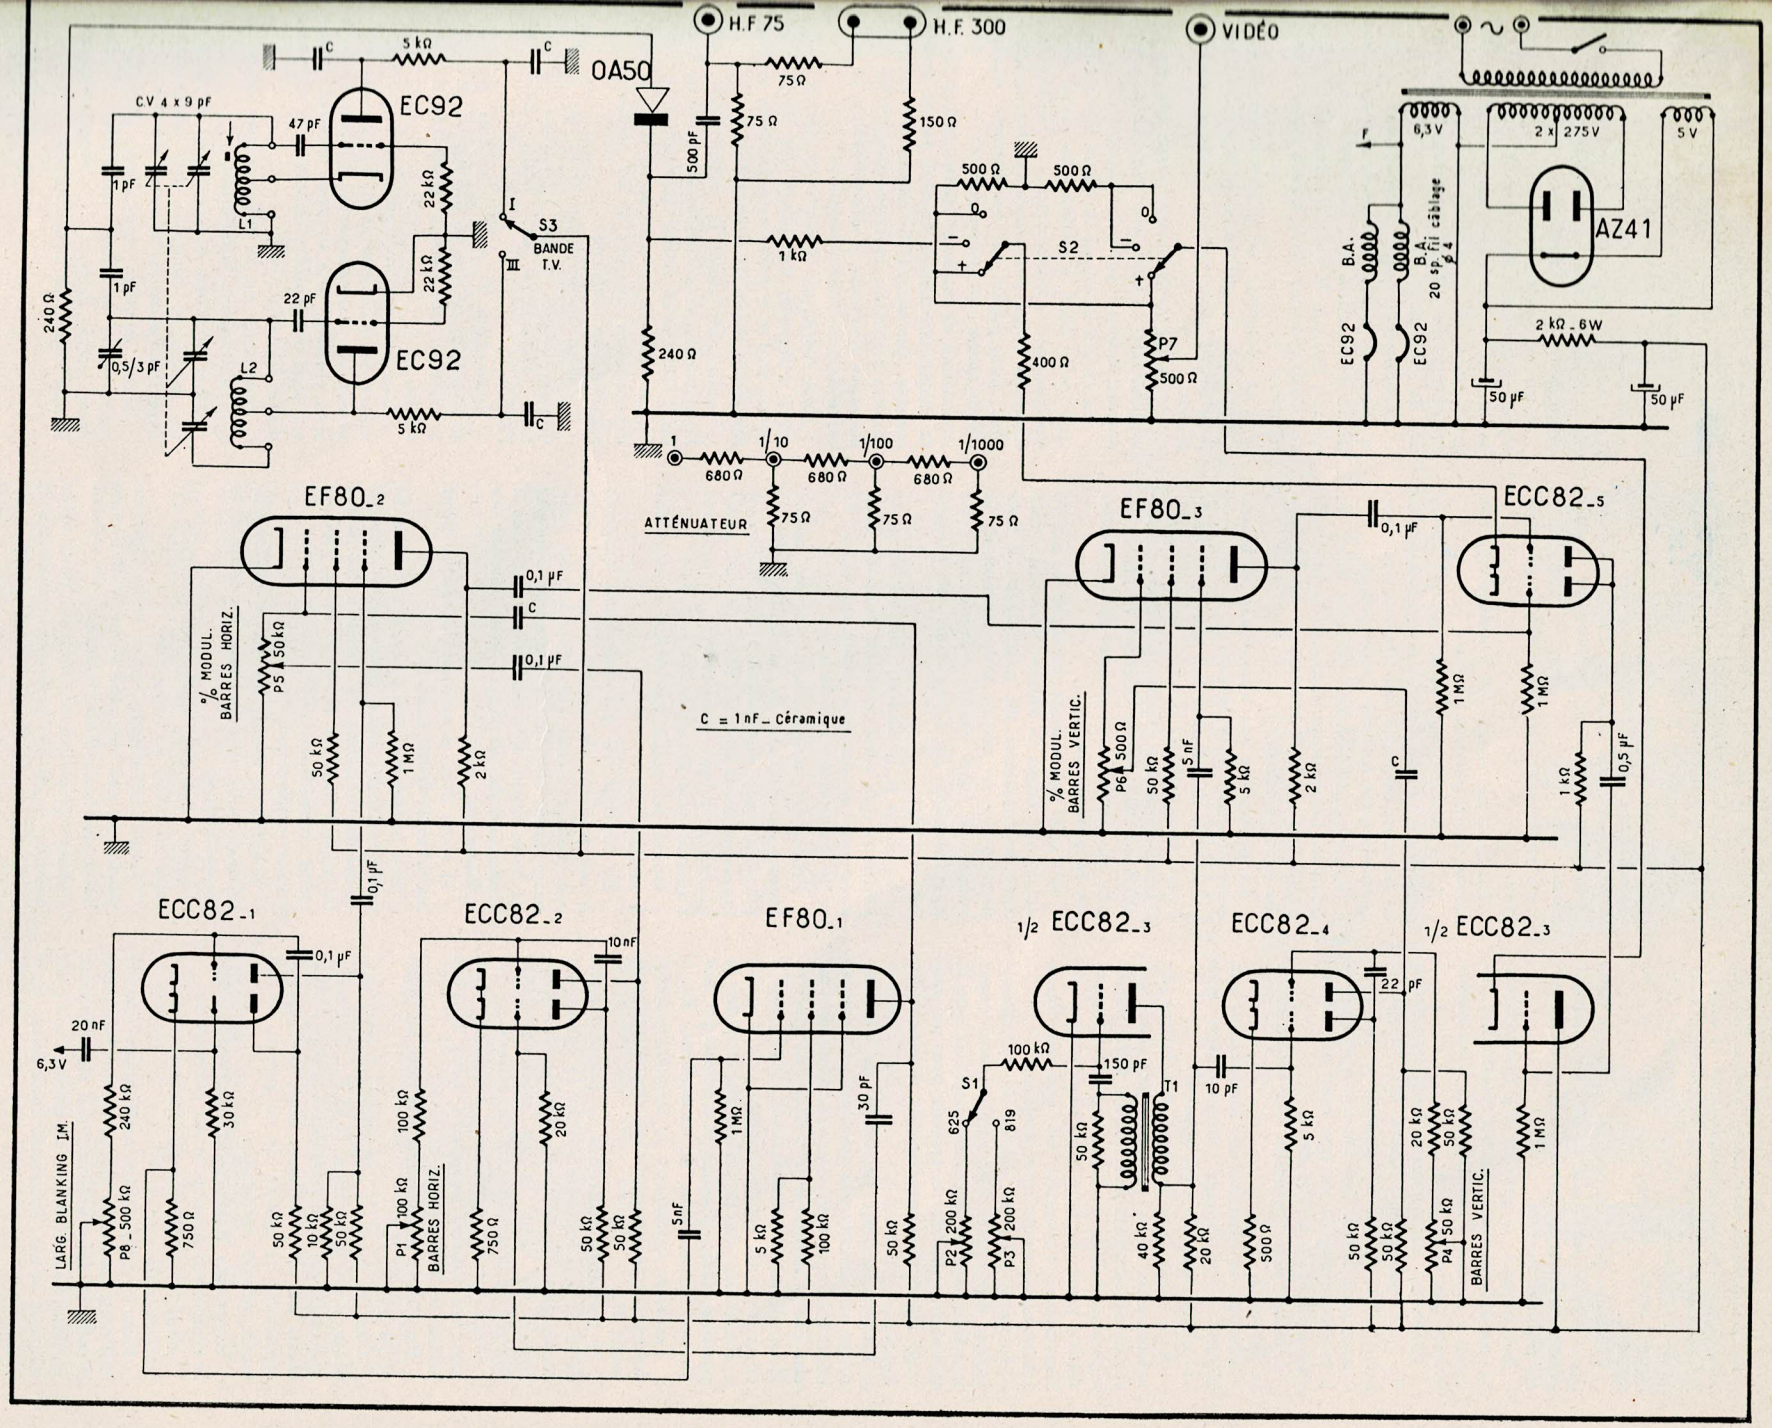
H.F 75
H.F. 300
VIDÉO
OA50
EC92
EC92
AZ41
EF80_2
EF80_3
ECC82_5
ECC82_1
ECC82_2
EF80_1
1/2 ECC82_3
ECC82_4
1/2 ECC82_3
C.V 4 x 9 pF
S3
BANDE T.V.
S2
P7
ATTÉNUATEUR
% MODUL. BARRES HORIZ.
% MODUL. BARRES VERTIC.
C = 1 nF _ Céramique
LARG. BLANKING I.M.
BARRES HORIZ.
BARRES VERTIC.
S1
T1
B.A.
B.A. 20 sp. fil câblage ø 4
6,3 V
2 x 275 V
5 V
2 kΩ _ 6W
50 µF
50 µF
6,3 V
20 nF
0,1 µF
0,1 µF
0,1 µF
0,1 µF
10 nF
22 pF
10 pF
150 pF
100 kΩ
30 pF
5 nF
5 kΩ
1 MΩ
1 kΩ
0,5 µF
240 Ω
1 pF
1 pF
0,5/3 pF
47 pF
22 pF
22 kΩ
22 kΩ
5 kΩ
5 kΩ
L1
L2
75 Ω
75 Ω
150 Ω
500 pF
1 kΩ
240 Ω
500 Ω
500 Ω
400 Ω
500 Ω
680 Ω
680 Ω
680 Ω
75 Ω
75 Ω
75 Ω
1/10
1/100
1/1000
P5 50 kΩ
50 kΩ
1 MΩ
2 kΩ
P6 500 Ω
50 kΩ
5 nF
5 kΩ
2 kΩ
1 MΩ
1 MΩ
1 kΩ
0,1 µF
240 kΩ
30 kΩ
P8 _ 500 kΩ
750 Ω
50 kΩ
10 kΩ
50 kΩ
100 kΩ
P1 100 kΩ
750 Ω
20 kΩ
50 kΩ
50 kΩ
5 nF
1 MΩ
5 kΩ
100 kΩ
50 kΩ
100 kΩ
150 pF
50 kΩ
40 kΩ
20 kΩ
P2 200 kΩ
P3 200 kΩ
625
819
5 kΩ
500 Ω
20 kΩ
50 kΩ
50 kΩ
50 kΩ
P4 50 kΩ
1 MΩ