


SCHALTPLAN 2043 W/3 D (Ausf. IV)

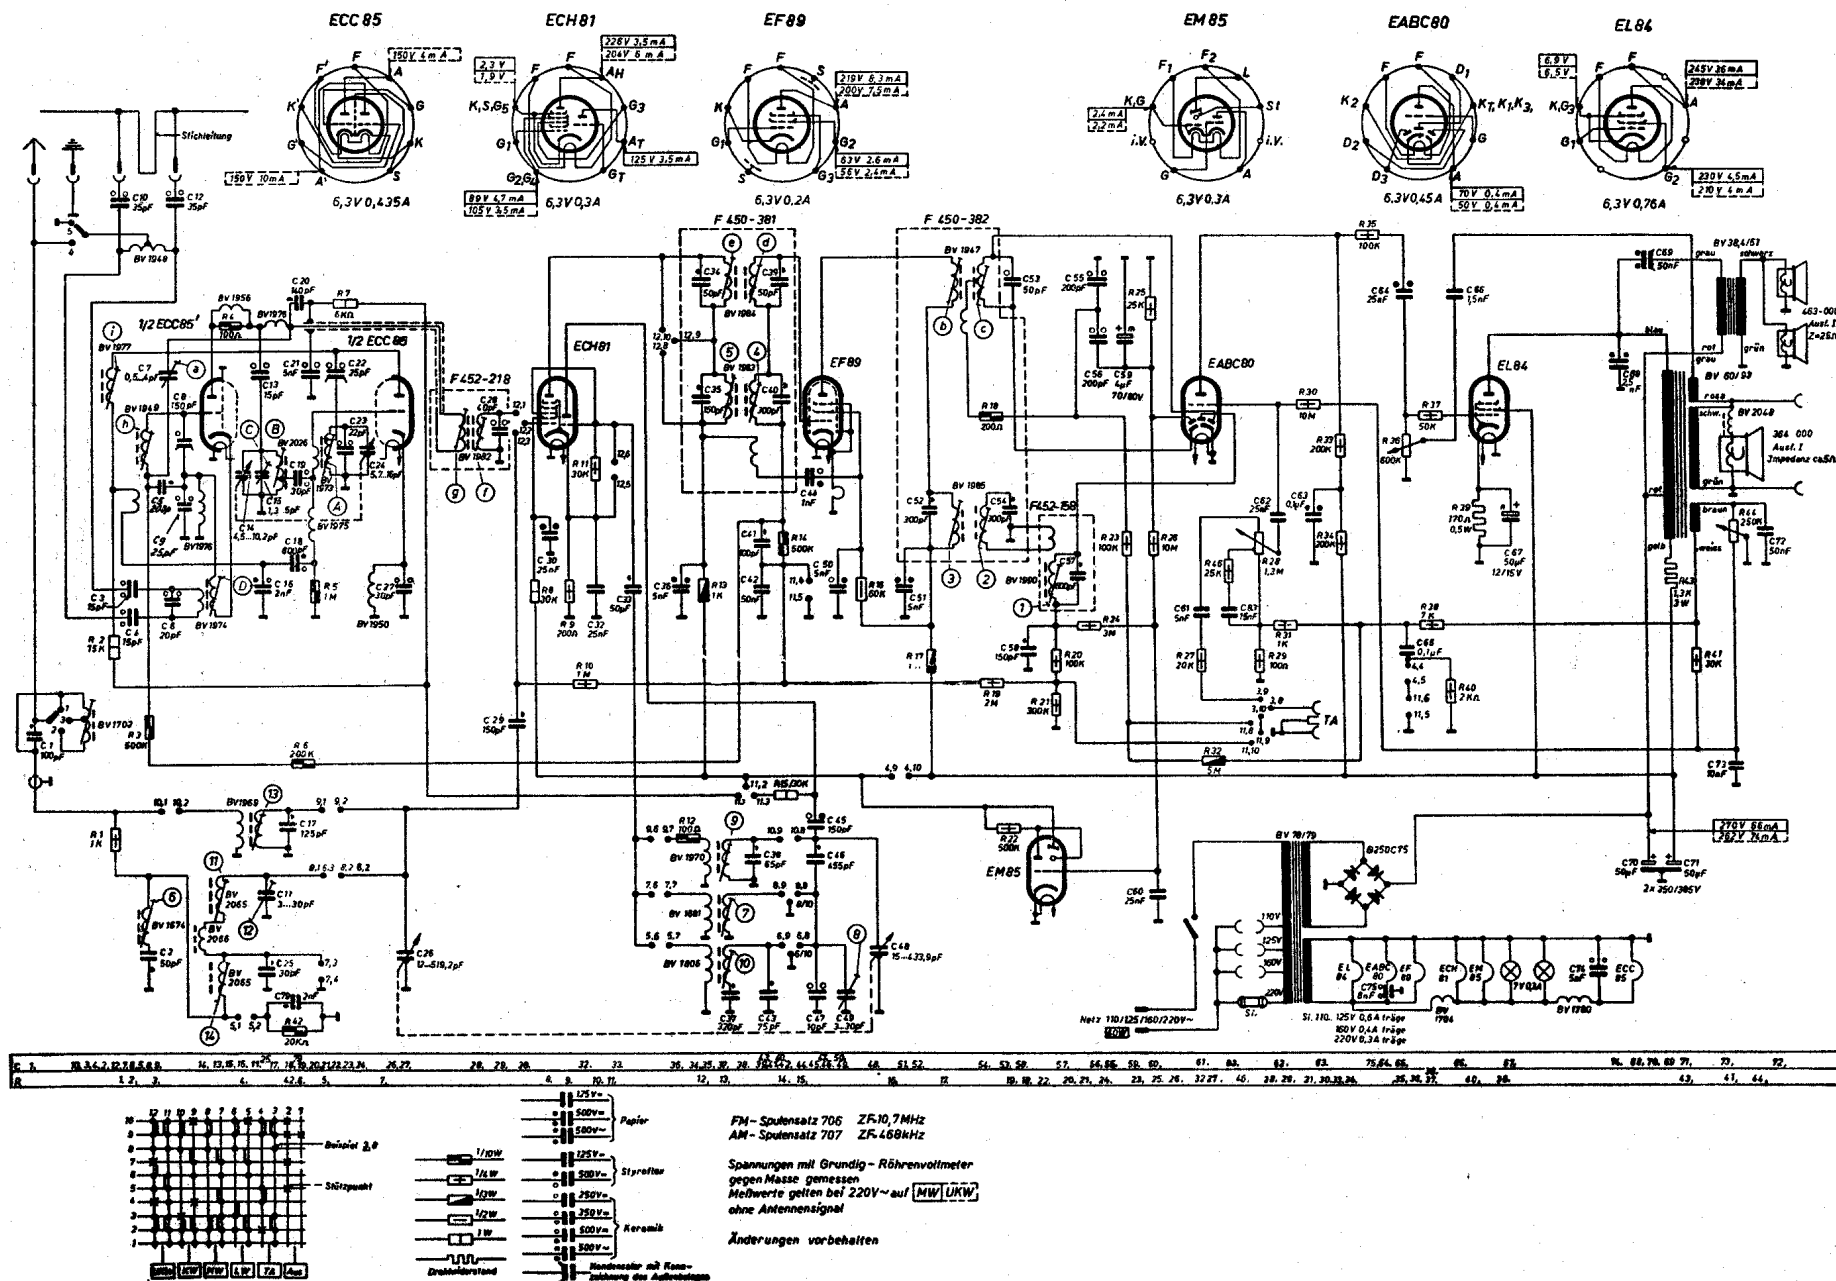

SCHALTPLAN 2043 W/3 D

