


### SCHALTPLAN 2043 W/3 D (Ausf. IV)

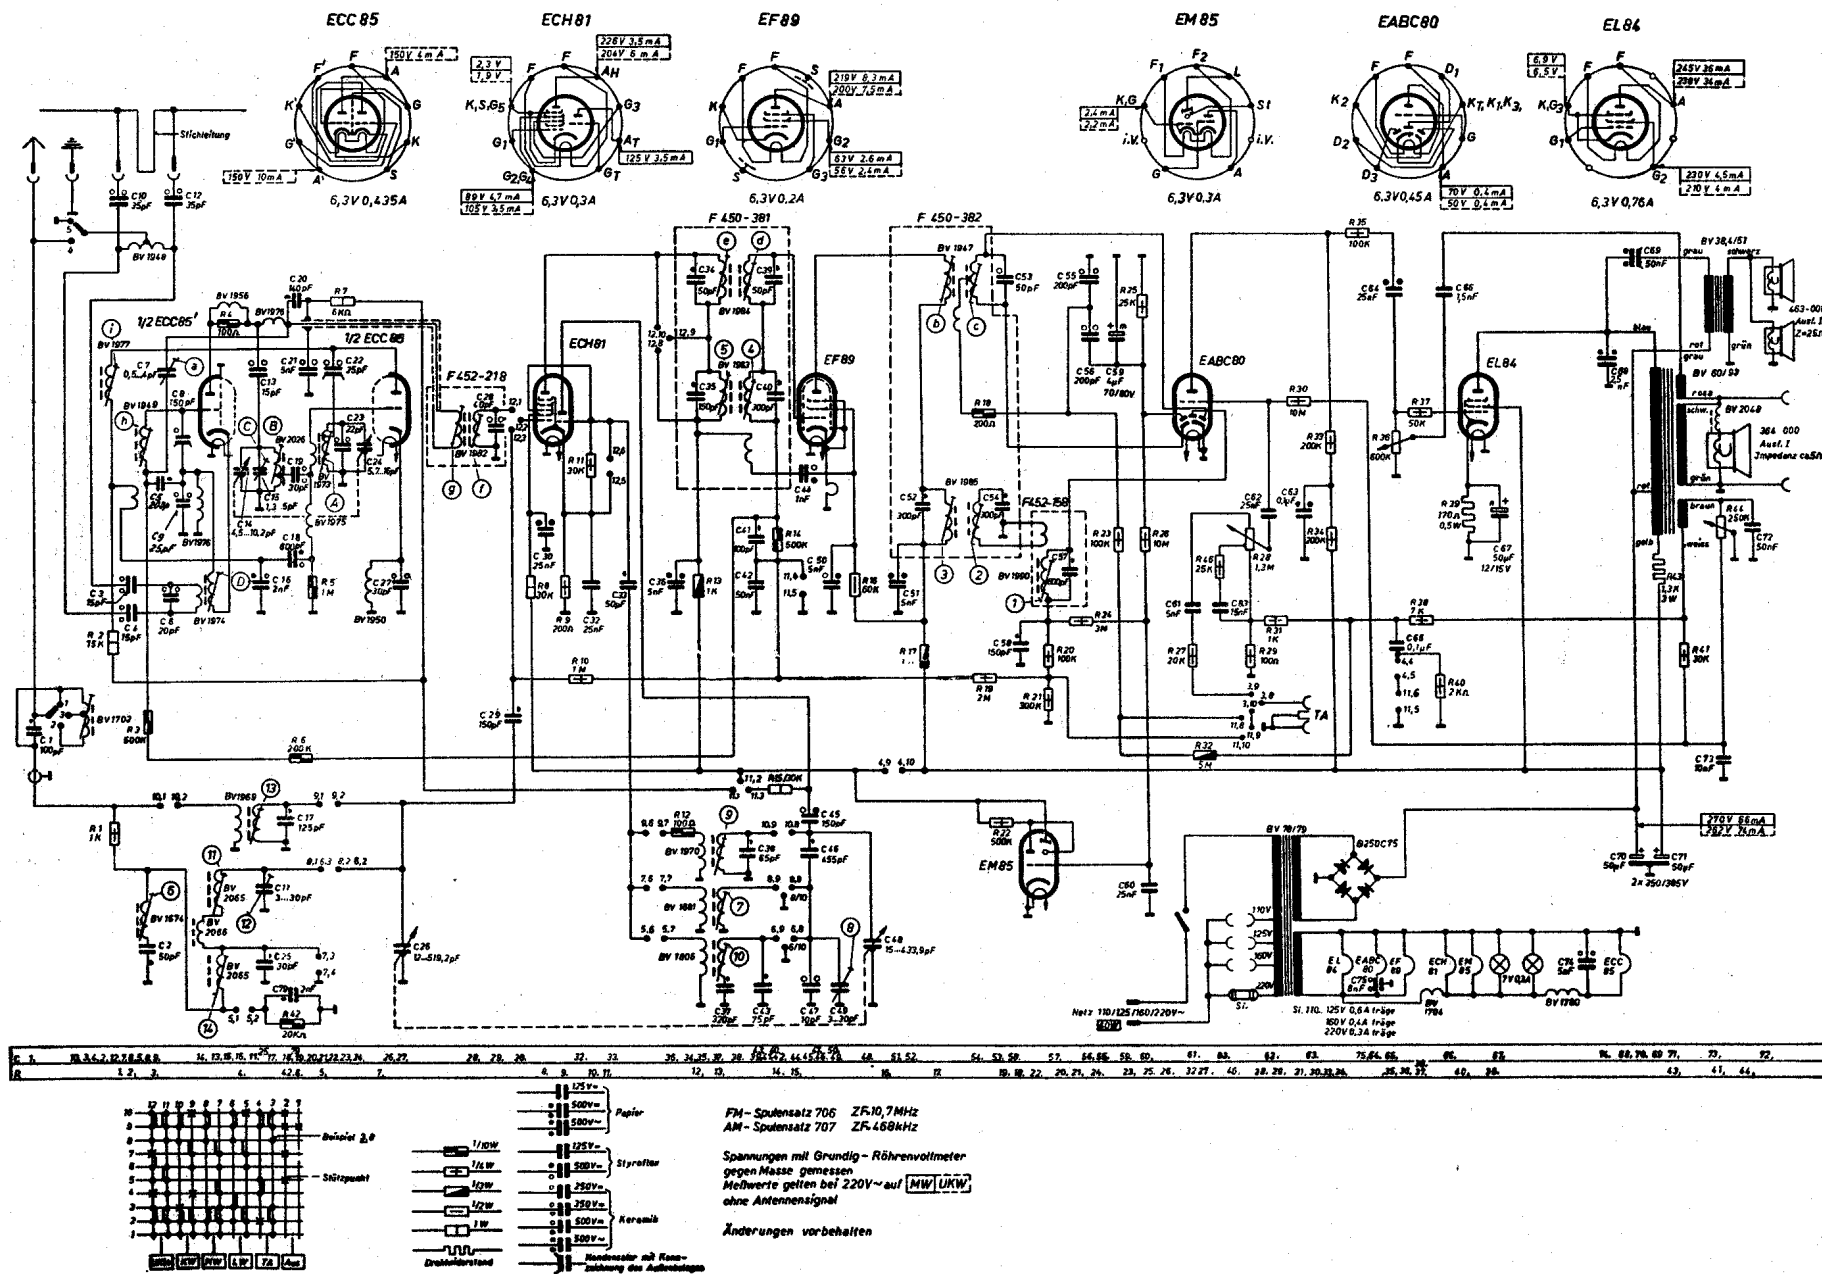

# SCHALTPLAN 2043 W/3 D

