


**Nord-Mende 315 GW und GWU**

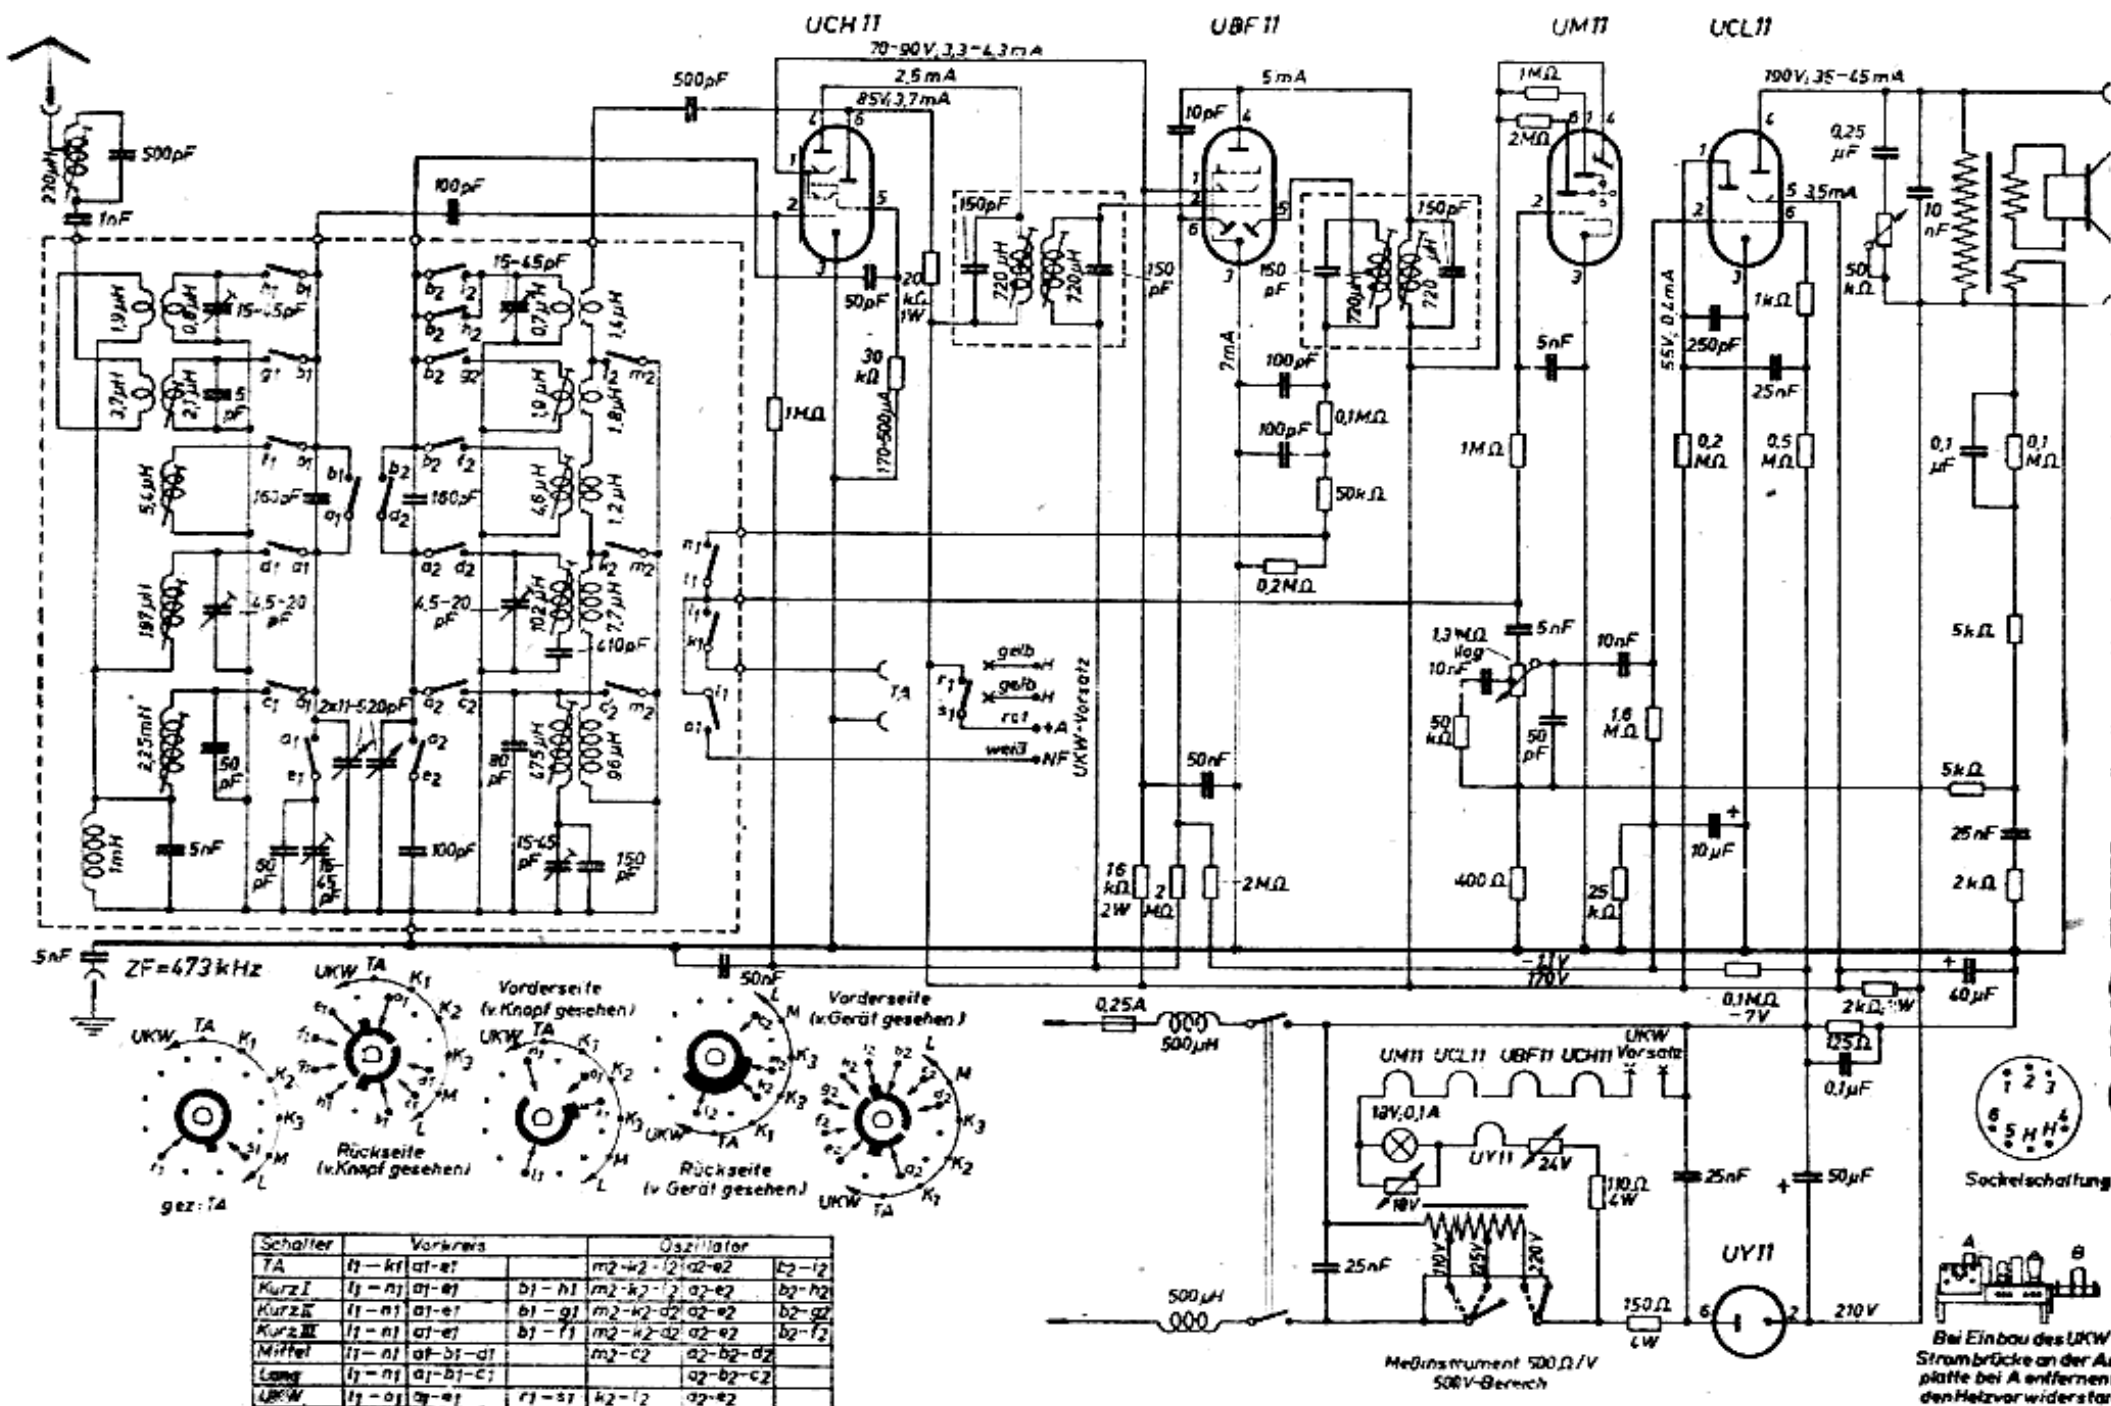

Bei Einbau des UKW E-1  
Strombrücke an der Anschluß-  
platte bei A entfernen und an  
den Heizvorwiderstand bei B  
anlöten.