



INSTRUCTIONS DE SERVICE

REF. IS/09.73/509

City-Boy 1100

1973

REGLAGE EN COURANT CONTINU (pour 9 V)


REGLAGE DE L'ETAGE FINAL PUSH-PULL BF

Insérer un milliampèremètre à la place du pont sur le collecteur AC 188 K (sectionner point - x -). Régler le courant repos à 6,5 mA par R 410 (500Ω). Après réglage du courant repos, ressouder le pont.

REGLAGE DE L'AMPLIFICATEUR FI

Par R 515, régler le courant collecteur de T IV de façon à obtenir, sur la résistance émetteur R 518, une chute de tension de 1,35 V.

REGLAGE FI-FM 10,7 MHz (appareil commuté en "FM")

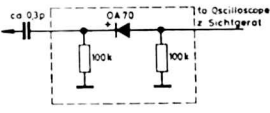Ordre des réglages	Couplage de la sortie du wobbulateur	Raccordement appareil de contrôle	Réglages
F VII	Sur MP 5	A travers une sonde, avec diode incorporée (cf.fig.) au FVII, Pt 6	(a) à désaccorder (b) au maximum et en symétrie
F VI et F V	Sur MP 3		(c) et (d) au maximum et en symétrie
F IV et F III	sur MP 2		(e) et (f) au maximum et en symétrie
F II et F I	Lâche au mélangeur		(g) et (h) au maximum et en symétrie
Discriminateur F VIII	sur MP 5	Le câble à la sortie BF, à travers 50 kΩ (MP 11)	(a) en symétrie. Pendant ce réglage, le signal doit être faible, la partie FI n'introduisant aucune limitation.

REGLAGE FI-AM 460 kHz (appareil commuté en "PO")

Ordre des réglages	Couplage de la sortie du wobbulateur	Raccordement appareil de contrôle	Réglages
F XIII et XII	Sur MP 3 F III	Lâche sur MP 4	(I) et (II) au maximum et en symétrie
F XI	sur MP 8		(III) au maximum et en symétrie
F X et IX	sur CV AM, MP 7		(IV) et (V) au maximum et en symétrie

REGLAGE OSCILLATEUR et CIRCUIT D'ENTREE AM

Gamme, Fréq. Pos.aiguille	Oscillateur	Circuit d'entrée	Sensibilité mélangeur	Tension oscil- latrice	Observations	
P0	560 kHz	(1) max.	(3) max.	13 μ V	60 - 90 mV	Pour les opérations d'alignement en G0 et P0, couplage sur l'antenne ferrite. Les opérations d'alignement en OC s'effectuent pour une antenne télescopique dessoudée. Le signal est injecté par 15 pF à la liaison antenne télescopique.
	1450 kHz	(2) max.	(4) max.	14 μ V		
G0	160 kHz	(5) max.	(6) max.	13 μ V	65 - 95 mV	
	240 kHz		(7) max.	10 μ V		
OC	6,5 MHz	(8) max.	(10) max.	5 μ V	35 - 90 mV	
	15 MHz	(9) max.	(11) max.	4,5 μ V		

ALIGNEMENT OSCILLATEUR ET CIRCUIT INTERMEDIAIRE FM (appareil commuté en "FM")

Fréqu. Génér. de mesure Pos.aiguille	Oscillateur	Circuit intermè.	Coefficient de bruit	Tension oscillatrice sur émetteur T2	Observations
88 MHz	(A) max.	(C) max.	env. 5kTo	75 - 85 mV	Injection du générateur HF, résistance interne 60 Ω directement sur le mélangeur.
106 MHz	(B) max.	(D) max.			


Après réglages, le niveau de l'onde fondamentale de l'oscillateur ne doit pas dépasser 1,8 mV sur la connexion d'antenne (bouclée sur 60 Ω).

GRUNDIG FRANCE 107 à 111, avenue Georges Clémenceau - 92005 Nanterre Cédex


SOCIETE ANONYME AU CAPITAL DE 35.000.000 F RÉGIE PAR LES ARTICLES 118 A 150 DE LA LOI

SUR LES SOCIÉTÉS COMMERCIALES - R.C. PARIS 61 B 41 45 - INSEE 733 92 05 00 123


HF-Platte, Bestückungsseite
RF-PRINTED BOARD, COMPONENT SIDE
HF-PLATINE, COTE DES COMPOSANTS
AF-PIASTRA, LATO COMPONENTI

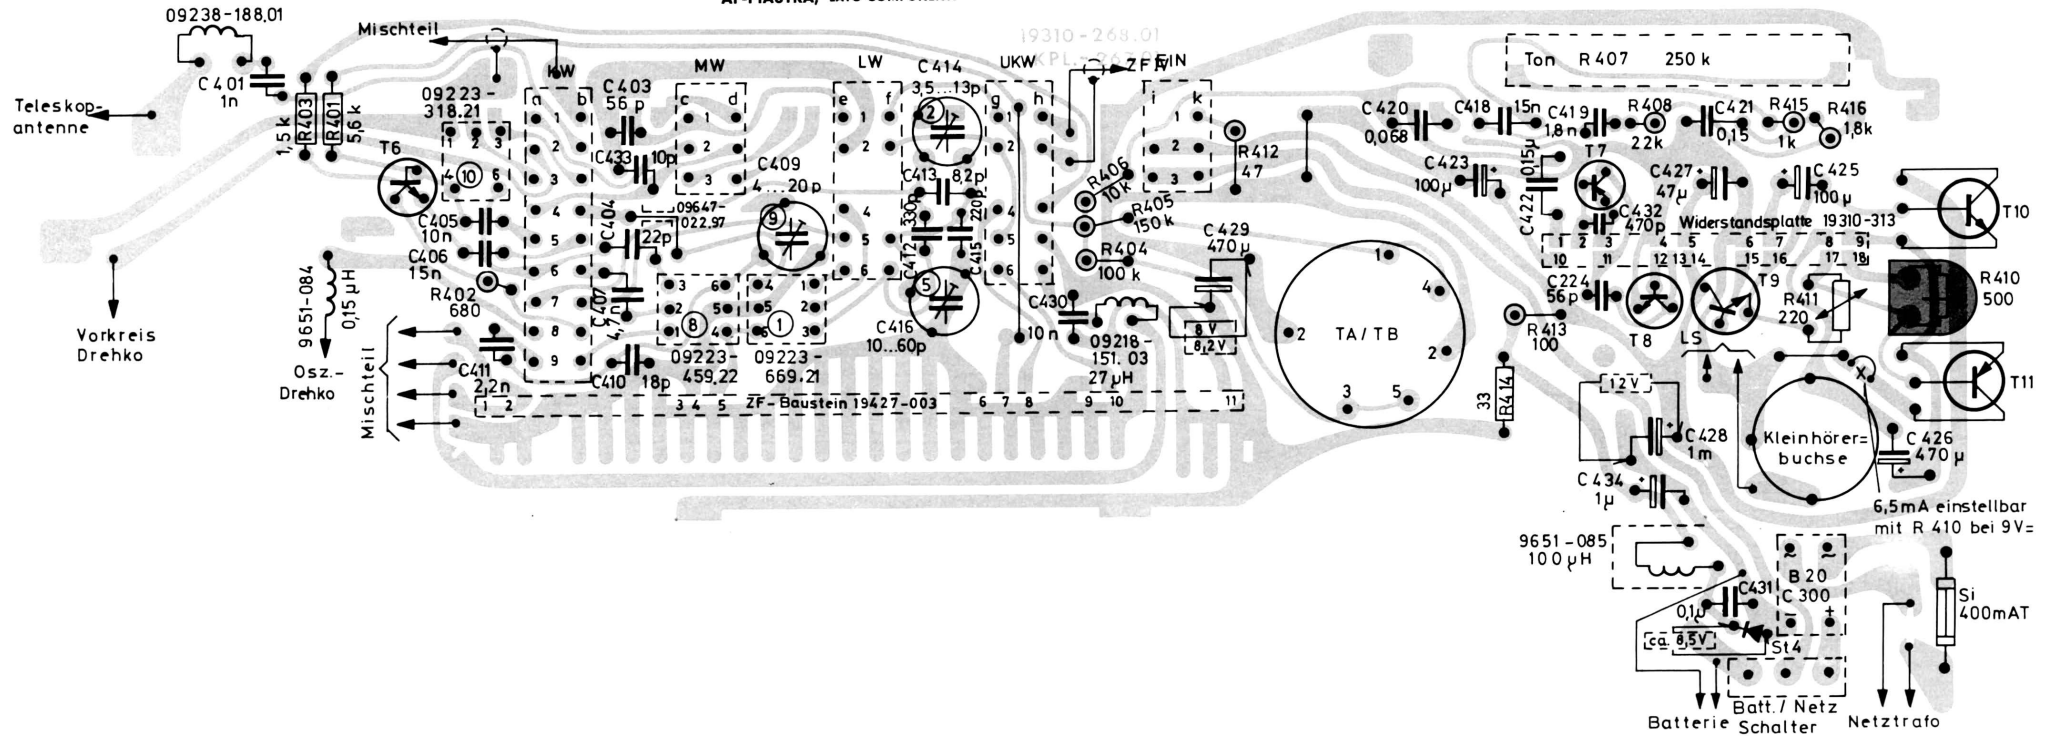


HF-NF-Platte, Lötseite
RF-AF-PRINTED BOARD, SOLDER SIDE
HF-BF-PLATINE, COTE SOUDURES
AF-BF-PIASTRA, LATO SALDATURE

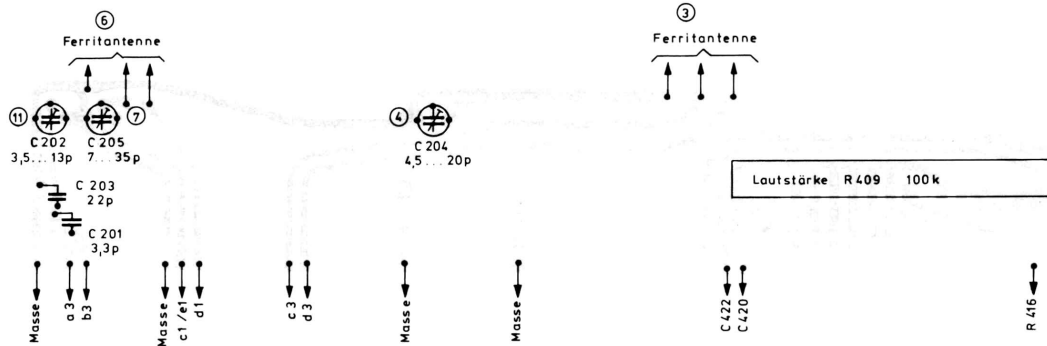


ZF-Platte, Lötseite
IF-PRINTED BOARD, SOLDER SIDE
PLATINE-FI, COTE SOUDURES
PIASTRA-FI, LATO SALDATURE

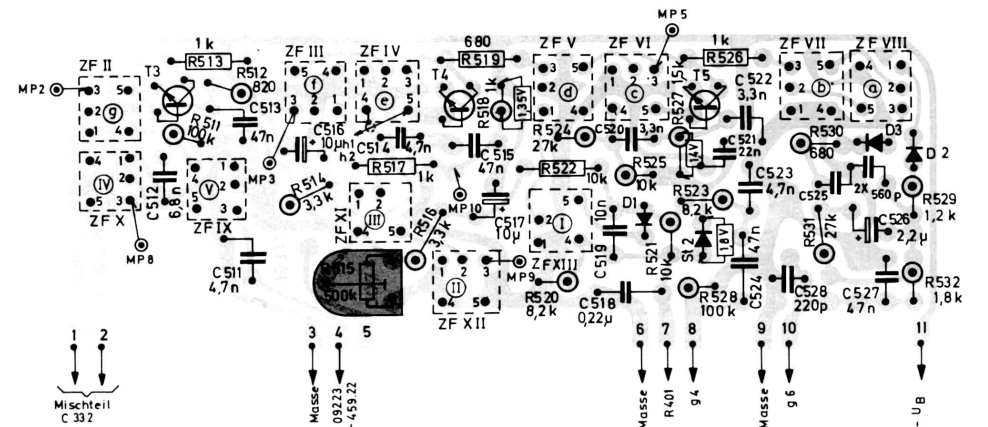


Abgleich-Lageplan
ALIGNMENT SCHEME
PLAN DE REGLAGE
PIANO DI TARATURA

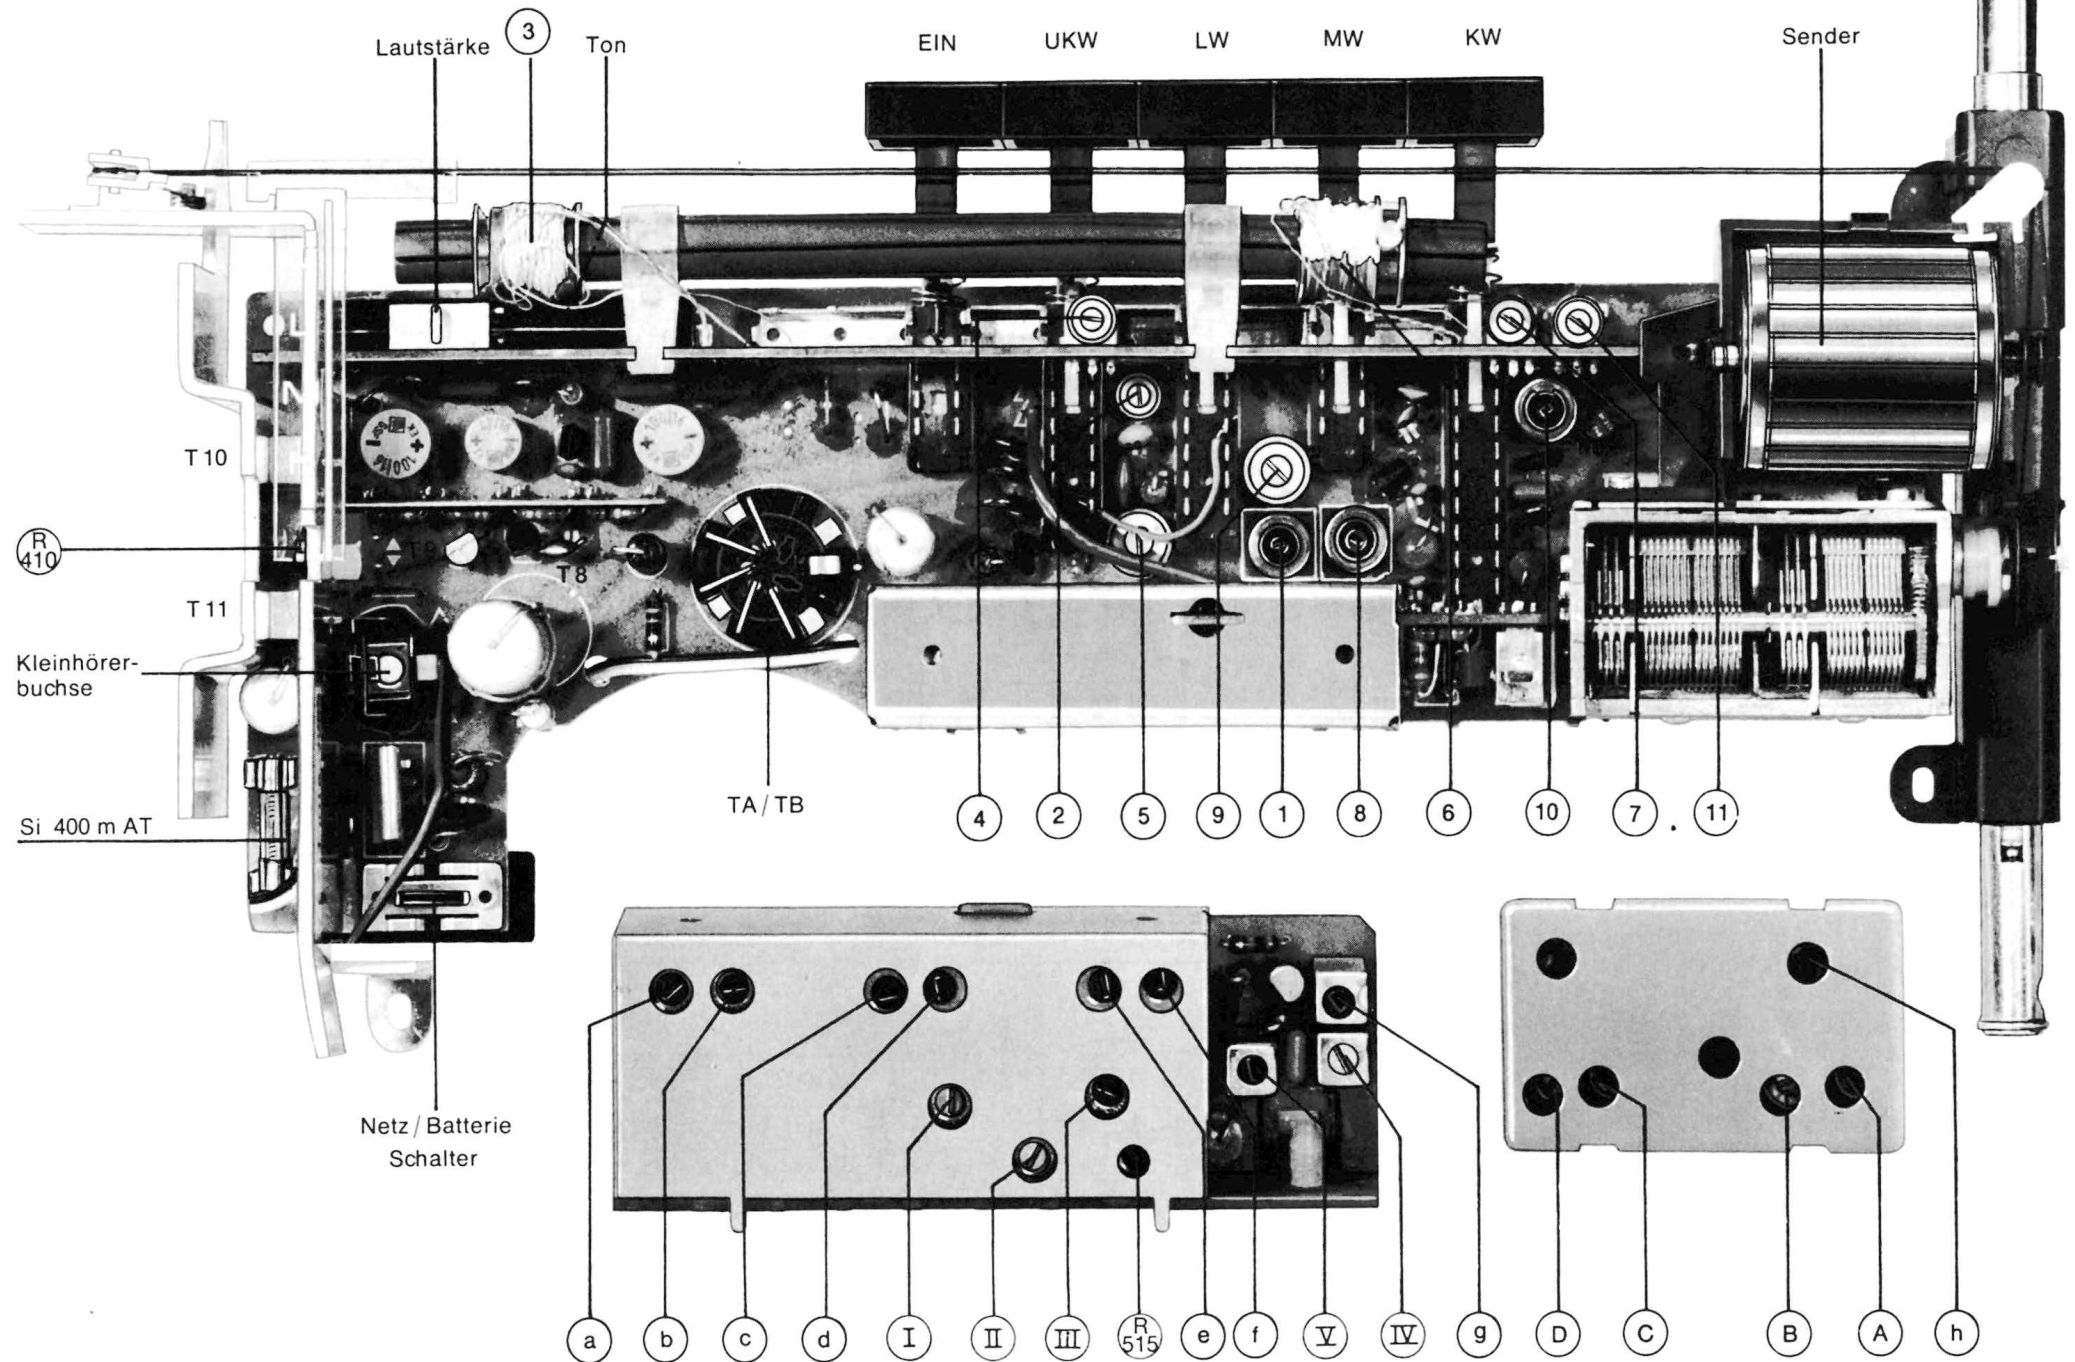

UKW-Mischteil, Lötseite
FM-MIXED STAGE, SOLDER SIDE
MELANGEUR-FM, COTE SOUDURES
SEZIONE MESCOLATRICE-FM, LATO SALDATURE

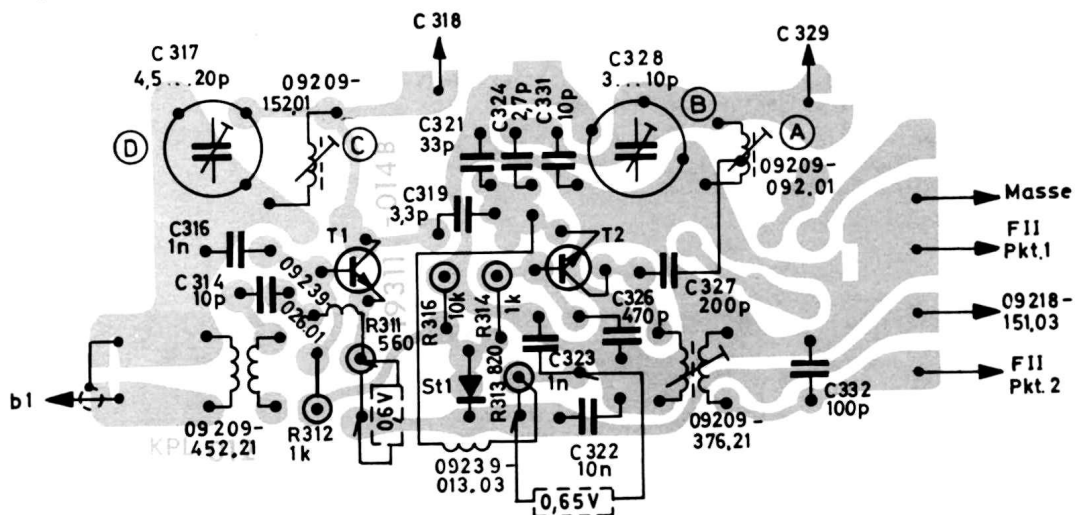

Widerstandsplatte Lötseite
RESISTOR BOARD, SOLDER SIDE
PLAQUE DE RESISTANCE, COTE SOUDURES
PIASTRA DE RESISTENZA, LATO SALDATURE

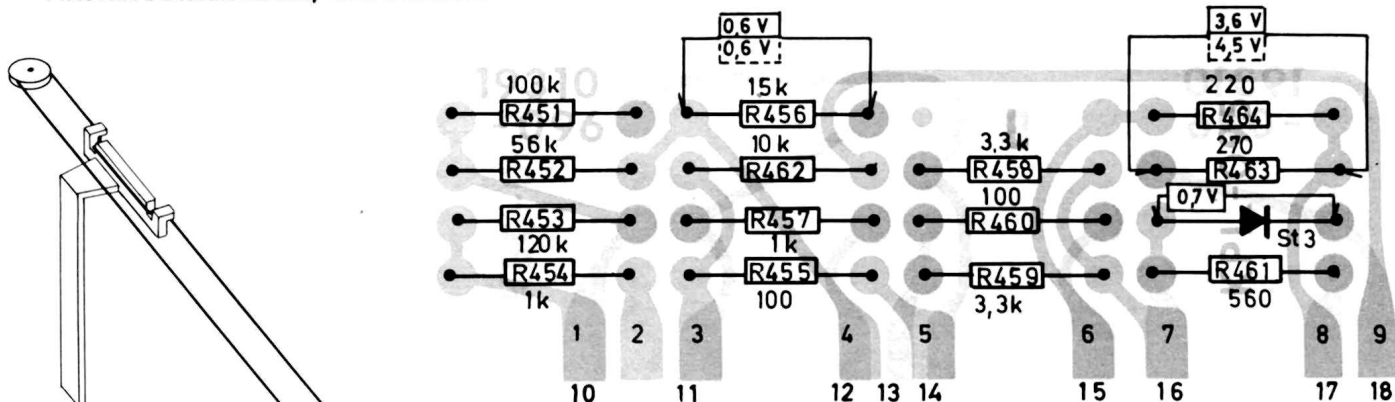

AM-FM-Seilzug

Drehko eingedreht
 Seillänge ca. 950 mm

AM-FM-DIAL CORD


VARICAP CLOSED
 CORD LENGTH APPROX. 950 mm

ENTRAINEMENT AM/FM



CONDENSATEUR FERME
 LONGUEUR DE CABLE 950 mm

MONTAGGIO DELLA FUNICELLA AM/FM

CONDENSATORE VARIABILE CHIUSO
 LUNGHEZZA DELLA FUNICELLA CA. 950 mm

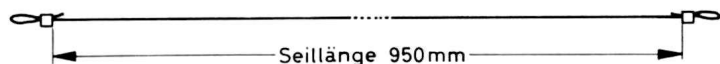

09272-801.01

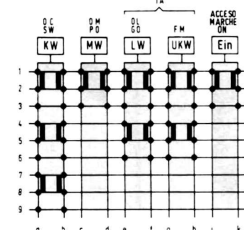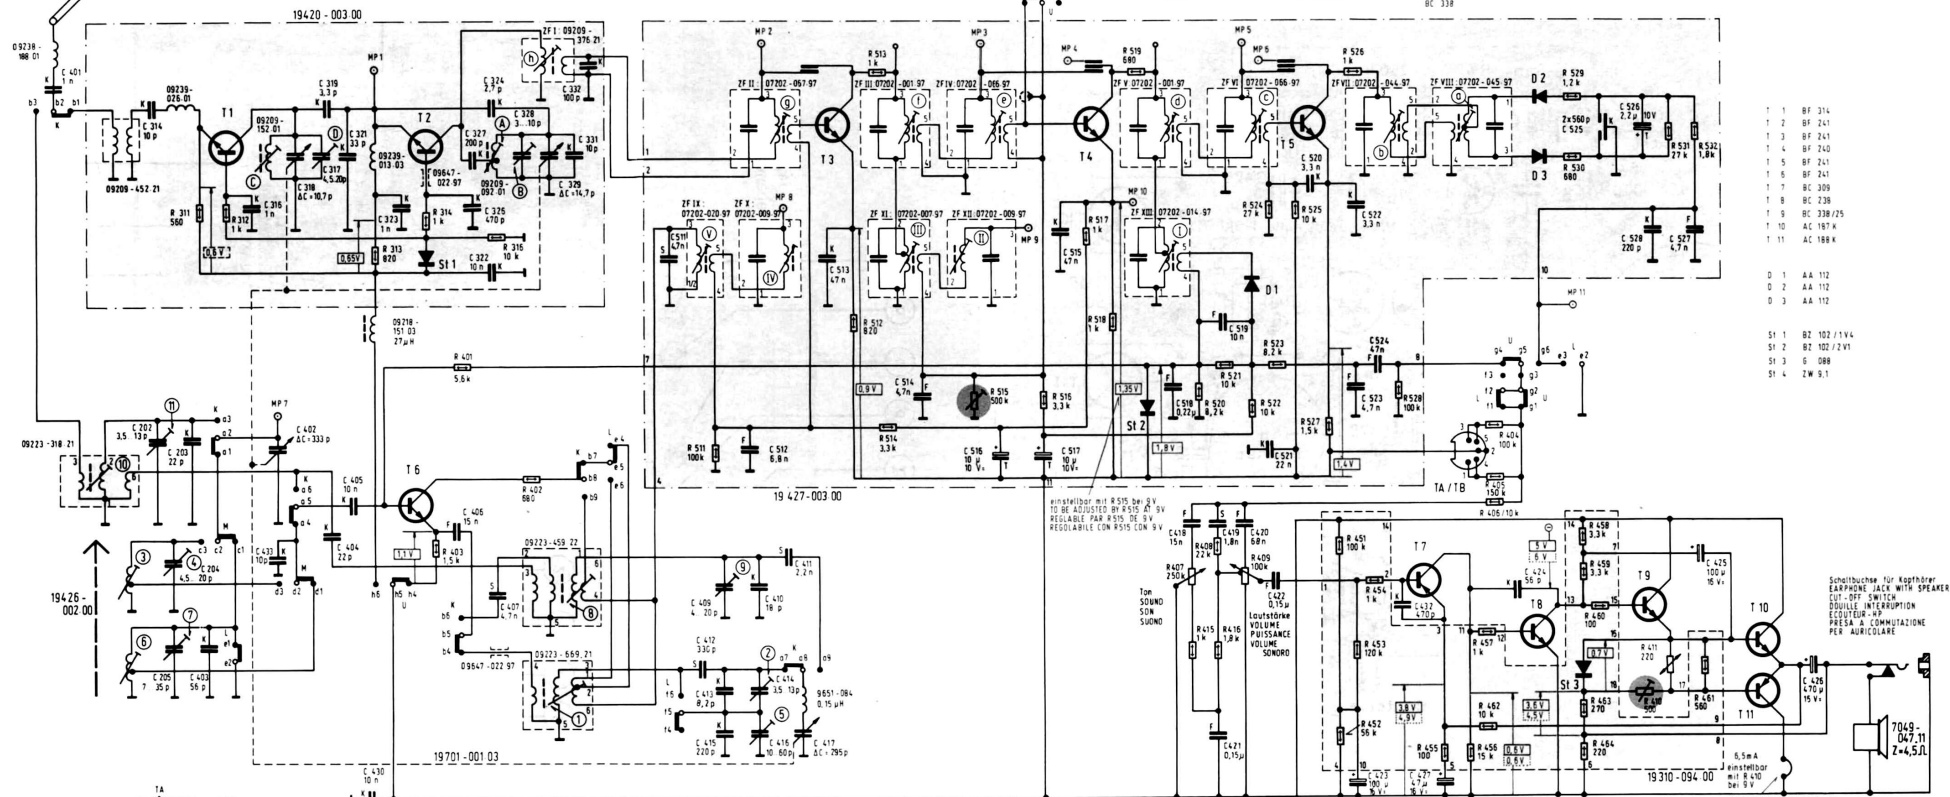

Aggregat von unten gesehen
AGGREGATE SEEN FROM BELOW
AGGREGAT VU DE DESSOUS
GRUPPO VISTO DA SOTTO

gezeichnete Stellung
POSITION SHOWN
MONTE EN POSITION
APPARECCHIO RAPPRESENTATO IN POSIZIONE SPENTA

Wellenbereiche / WAVE BANDS / GAMMES D'ONDES / GAMME D'ONDA

LW - LW - GO - OL 145 ca 260 kHz
MW - MW - PD - OM 510 1520 kHz
SW - SW - OC - OC 5.85 15.2 MHz
UKW - FM - FM 87.5 108 MHz



ZF - Bauteile von 19 427-003.00
ZF - UNIT
BLOC F1
UNITA' MODULARI - F1

ZF - AM 450 kHz
IF - AM 450 kHz
MF - AM 450 kHz
ZF - FM 10.7 MHz
IF - FM 10.7 MHz
MF - FM 10.7 MHz

Ferritstabantenne Kpl
FERRITE ANTENNA
ANTENNE FERRITE COMPL
ANTENNA DI FERRITA COMPL

UKW - Mischstufe
FM - MIXED STAGE
MELANGEUR - FM
SEZIONE MISCOLATRICE - FM


HF - NF - Platte
RF - AF - PRINTED BOARD
HF - BF - PLATINE
AF - BF - PIASTRA

Widerstandsplatte Kpl 19 310 - 313.00
RESISTOR BOARD
PLAQUE DE RESISTANCE
PIASTRA DI RESISTENZA

Spannungen und Stromwerte gültig bei eingedrehtem Drehko ohne Signal
bei Batteriebetrieb 9 V
bei Batteriebetrieb 9 V
bei Netzbetrieb 220 V ~
VOLTAGE AND CURRENT VALUES ARE VALID WITH NO SIGNAL APPLIED AND CLOSED VARIABLE CAPACITOR
ON BATTERY OPERATION 9 V
ON BATTERY OPERATION 9 V
ON MAINS OPERATION 220 V AC

LES VALEURS SONT VALABLES AVEC LE CONDENSATEUR VARIABLE ETANT FERME ET SANS SIGNAL D'ANTENNE
EN FONCTIONNEMENT SUR PILES 9 V
EN FONCTIONNEMENT SUR PILES 9 V
EN FONCTIONNEMENT SUR SECTEUR 220 V ~

I VALORI DELLE CORRENTI SONO VALIDE CON ASSENZA DI SEGNALE E CONDENSATORE VARIABLE CHIUSO
ALIMENTAZIONE DA BATTERIA 9 V
ALIMENTAZIONE DA BATTERIA 9 V
ALIMENTAZIONE DI RETE 220 V ~

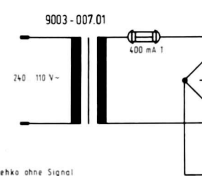

Netzteil
MAINS / BATTERY
SECTEUR PILES
RETE / BATTERIA


Netzteil
MAINS / BATTERY
SECTEUR PILES
RETE / BATTERIA

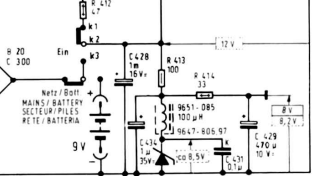

Speaker
SPEAKER
Hautparleur
ALTA VOCE


Speaker
SPEAKER
Hautparleur
ALTA VOCE

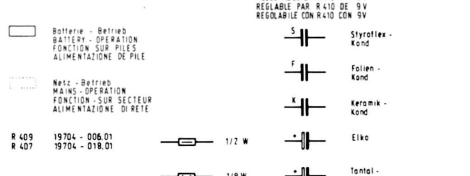

Speaker
SPEAKER
Hautparleur
ALTA VOCE

Speaker
SPEAKER
Hautparleur
ALTA VOCE

City-Boy 1100
(15016-906.01)

C	401	314	316	317	318	319	317	321	323	325	326	327	328	329	331	332	511	412	413	409	410	414	416	417	513	514	515	517	518	519	
---	-----	-----	------	------	