


Eingang
 für Pentoden EK1-EK4,
 Lasche „S“ geschlossen;
 für DAF-Empf. 1011 EK1-EK3,
 Lasche „S“ offen;
 für RE 604 u. 2 REN 904 EK1-EK2,
 Lasche „S“ offen.

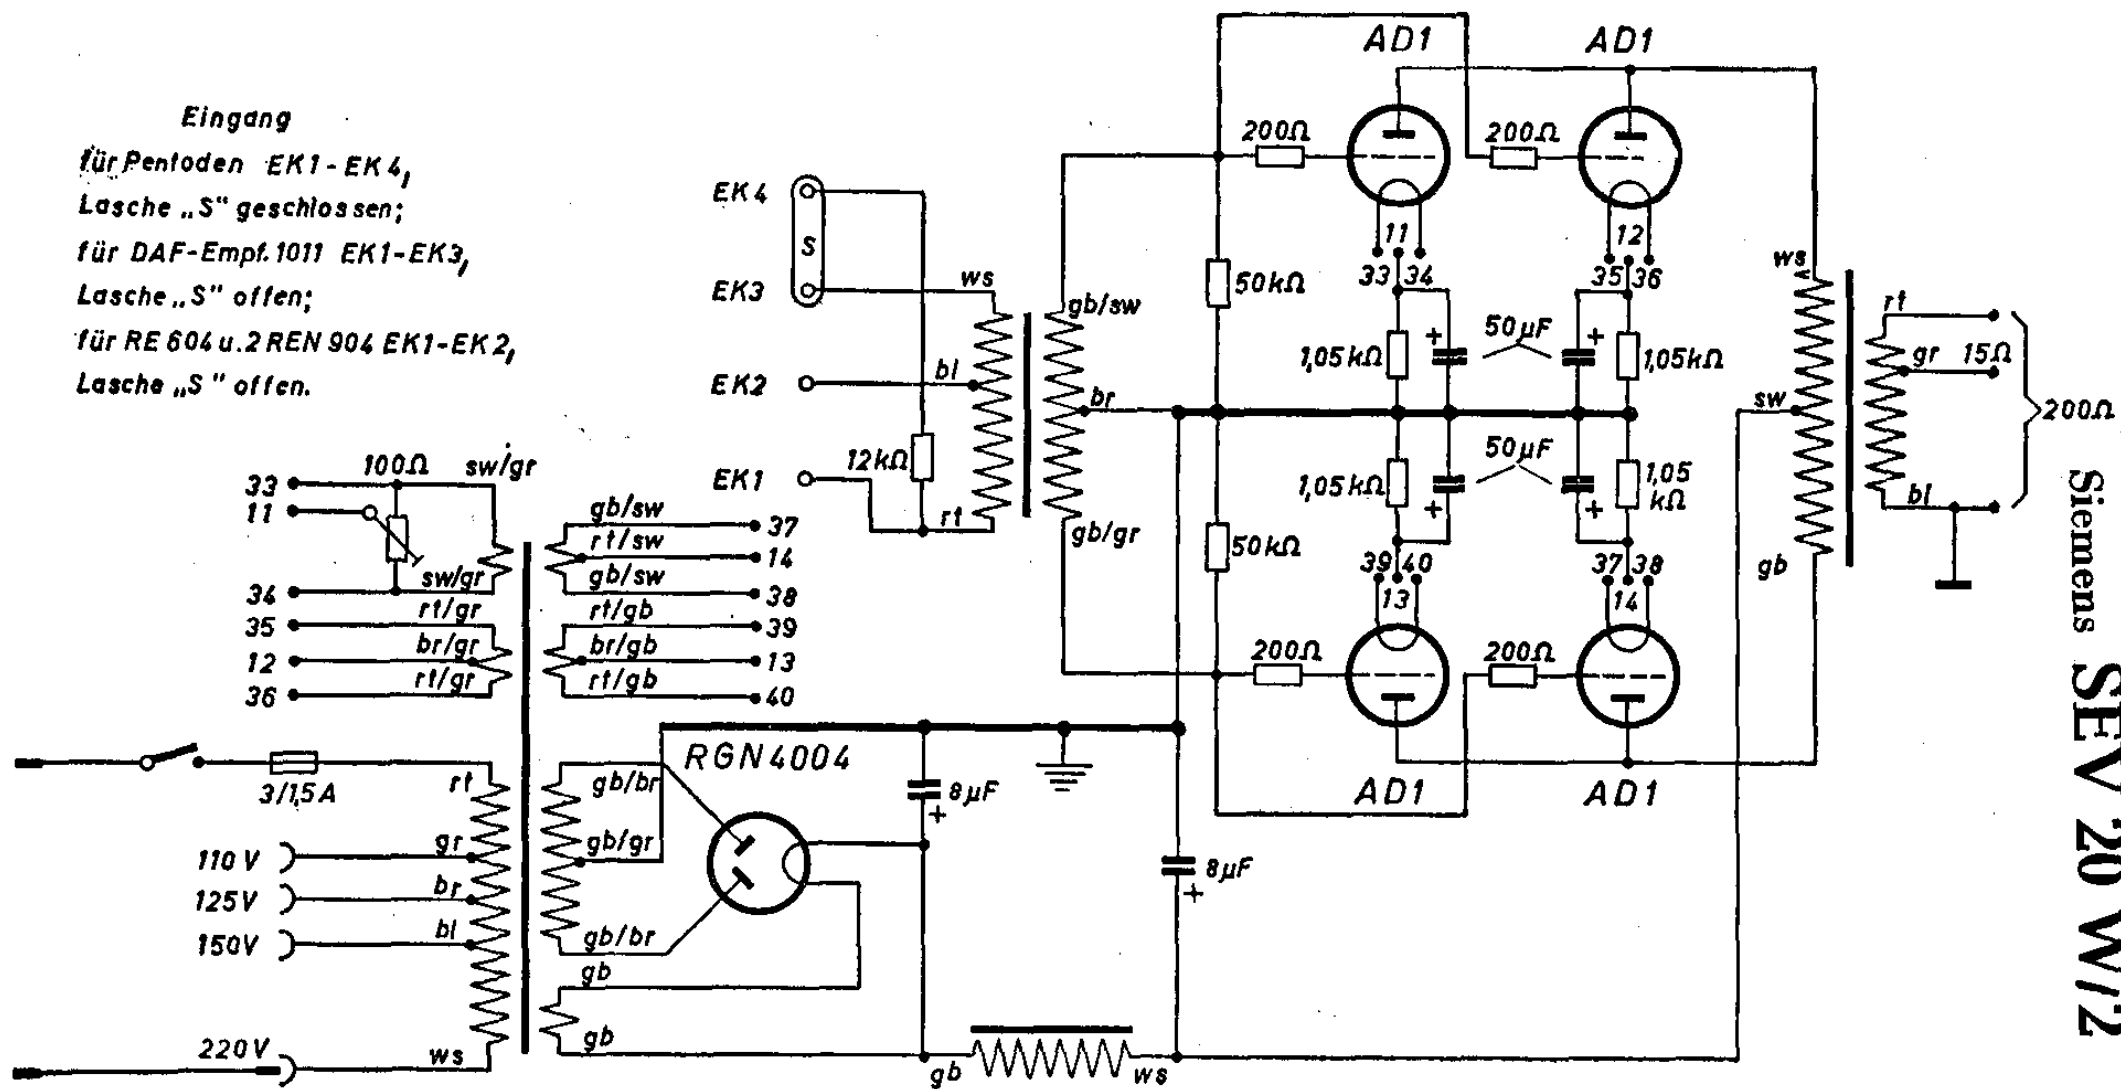

Siemens SEV 20 W/2