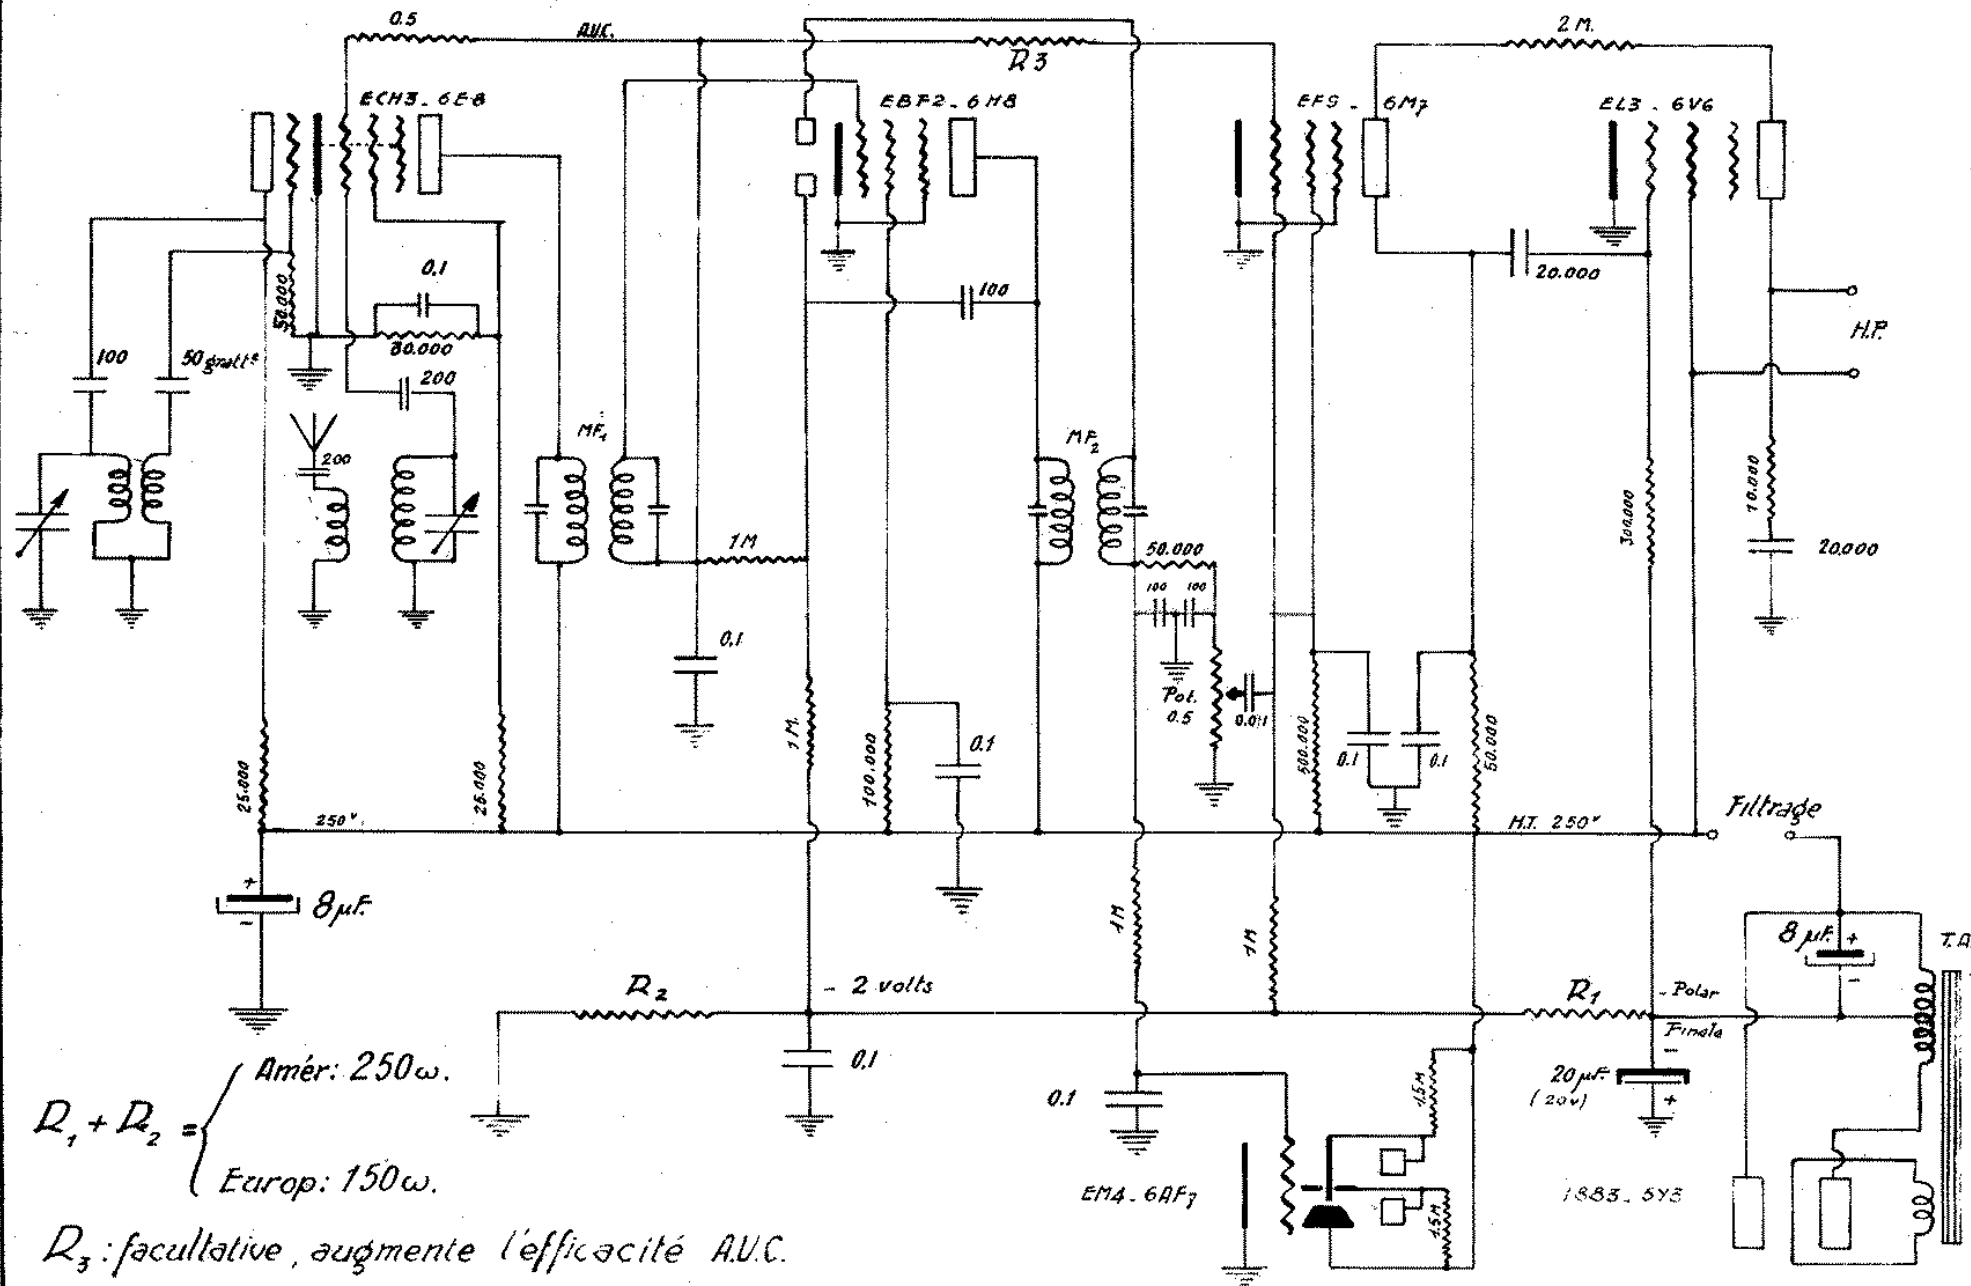


N°800.

Schéma type "Super 5+1" (polar par le moins)

Juin 46.

E^{ts} FINET. 16^{bis} rue Soleillet PARIS XX^e